
EMPRESA INTERMUNICIPAL PARA O TRATAMENTO DE RESÍDUOS, EIM

PEÇAS DESENHADAS

Localização e identificação das áreas afetas à instalação/estabelecimento: áreas de produção, armazéns, (incluindo os armazéns de matérias-primas e/ou subsidiárias, de combustíveis, de produtos intermédios e/ou acabados e de resíduos),oficinas, depósitos, escritórios e depósitos, instalações de carácter social, parques/zonas de gestão de resíduos, instalações de queima, de força motriz ou de produção de vapor, de recipientes e gases sob pressão e instalações de produção de frio;

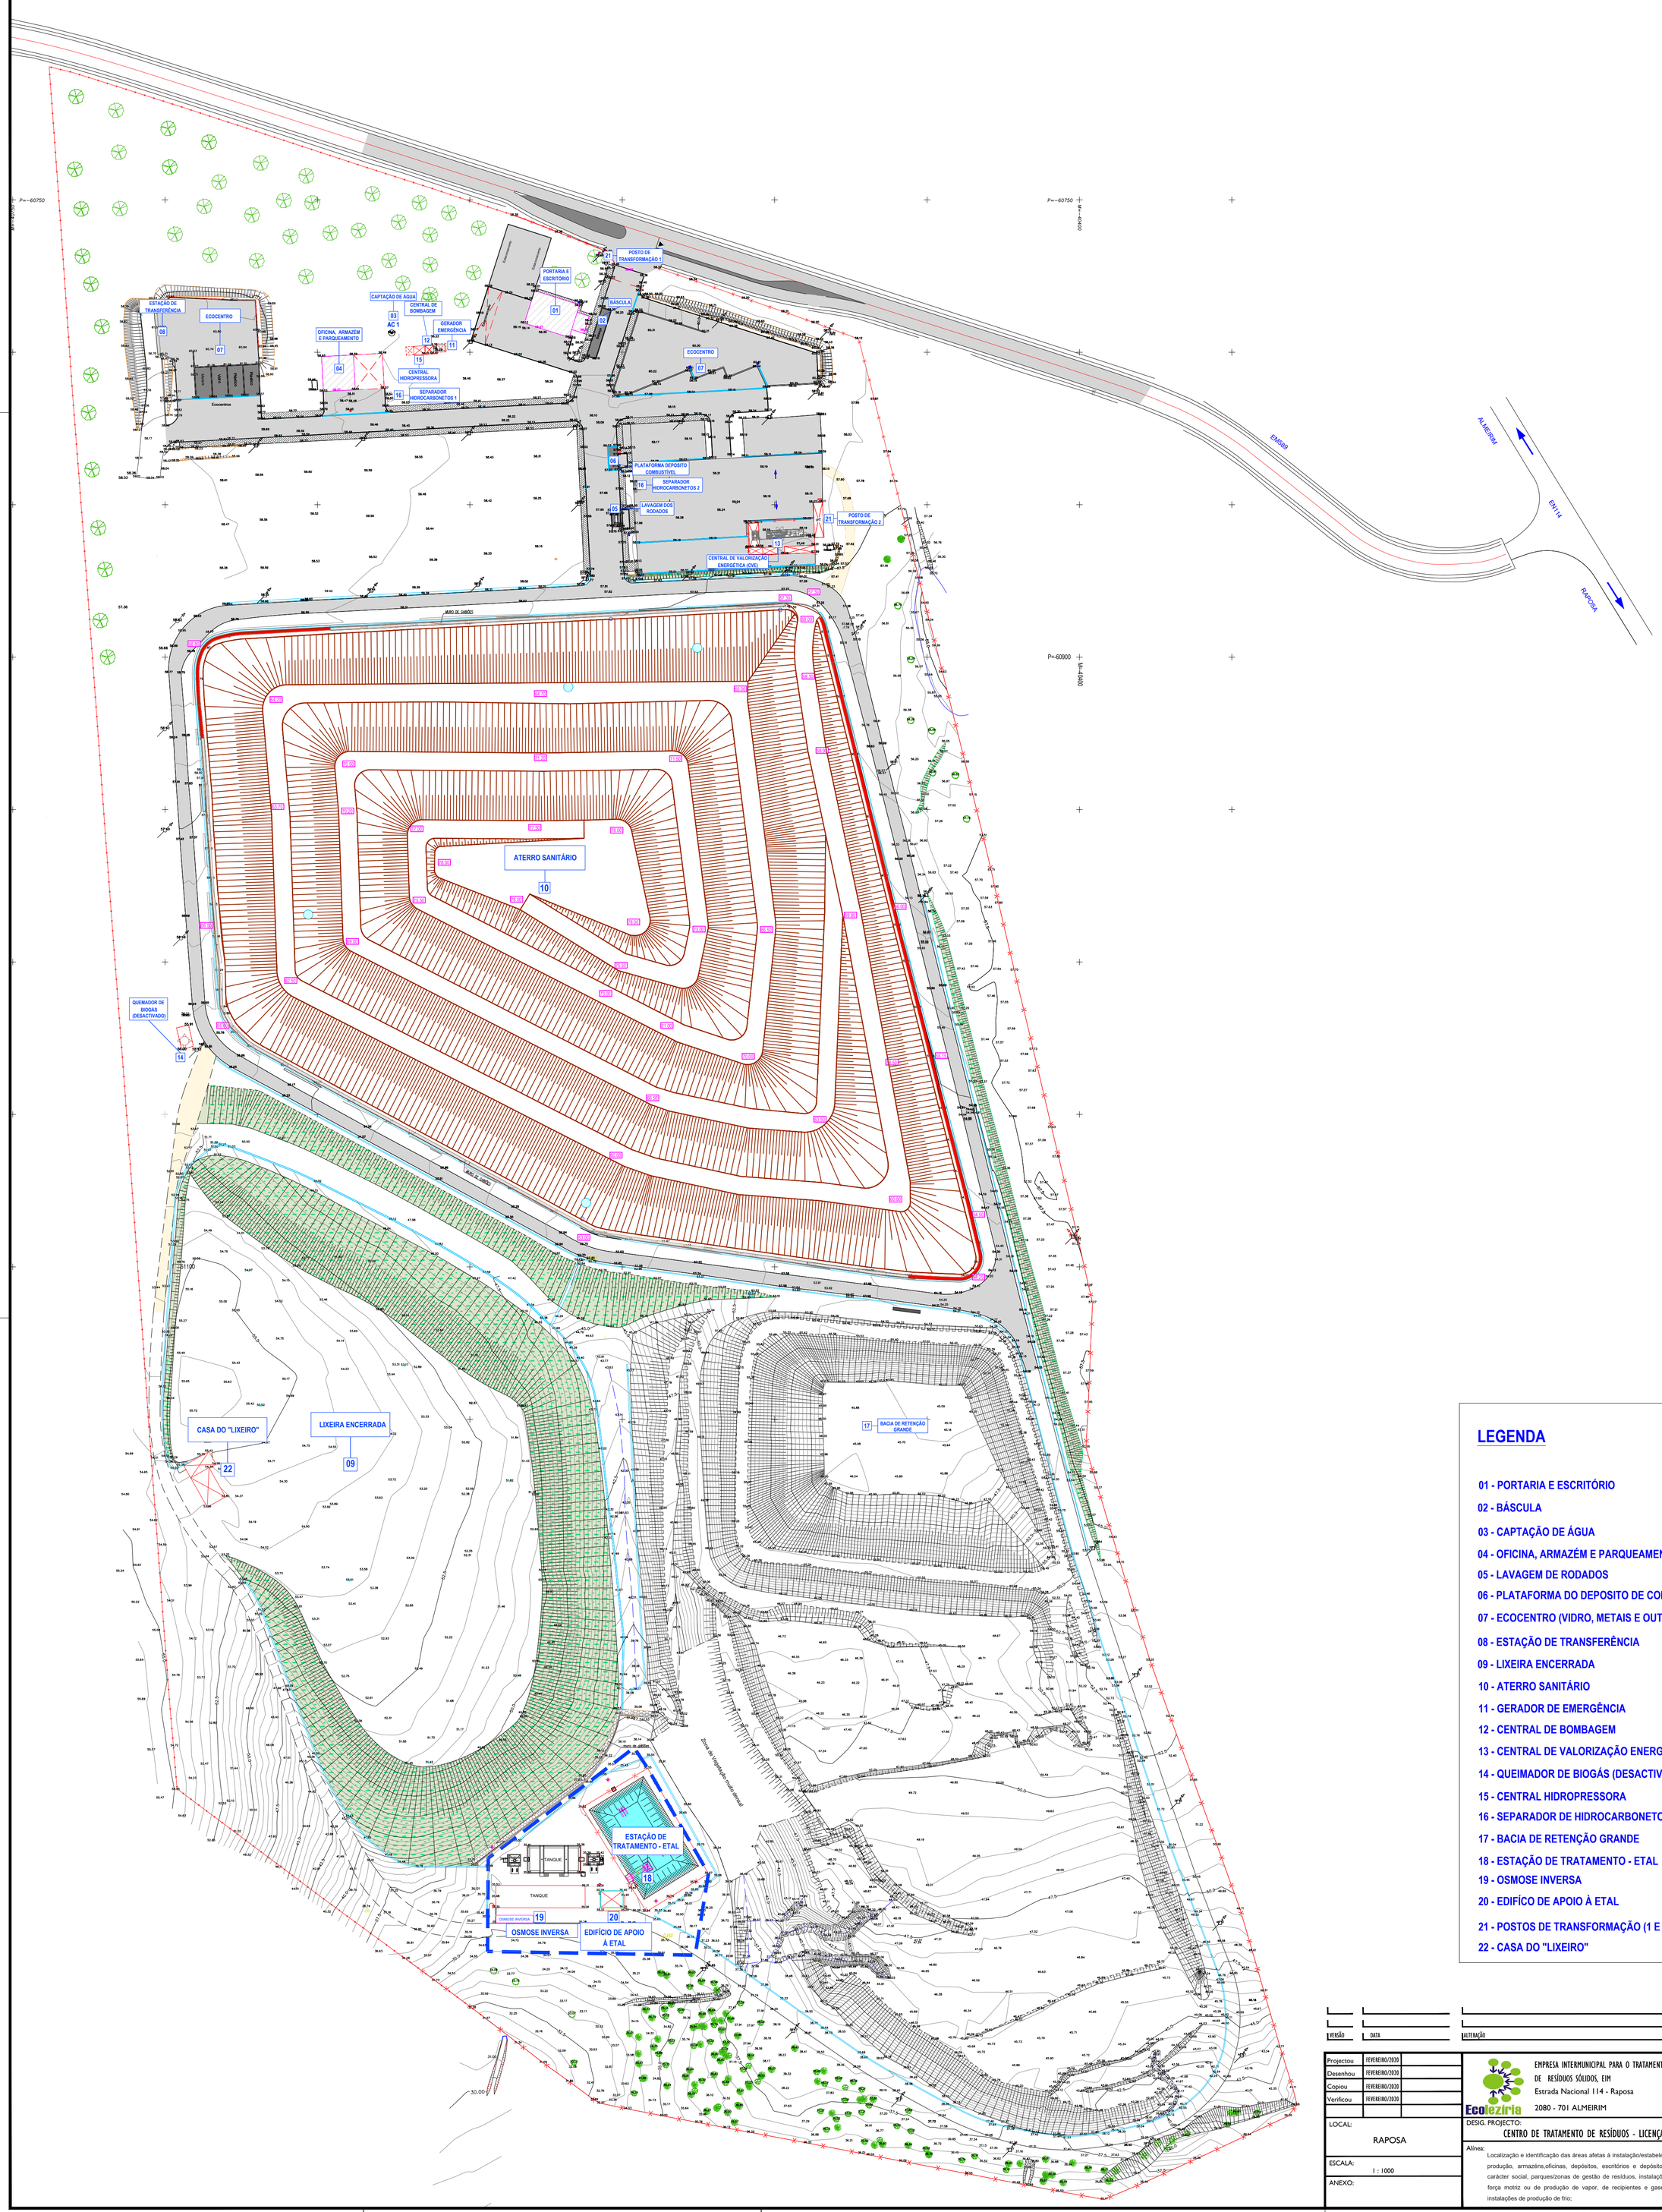

LEGENDA

01 - PORTARIA E ESCRITÓRIO
02 - BÁSCULA
03 - CAPTAÇÃO DE ÁGUA
04 - OFICINA, ARMAZÉM E PARQUEAMENTO
05 - LAVAGEM DE RODADOS
06 - PLATAFORMA DO DEPOSITO DE COMBUSTÍVEL
07 - ECOCENTRO (VIDRO, METAIS E OUTROS)
08 - ESTAÇÃO DE TRANSFERÊNCIA
09 - LIXEIRA ENCERRADA
10 - ATERRO SANITÁRIO
11 - GERADOR DE EMERGÊNCIA
12 - CENTRAL DE BOMBAGEM
13 - CENTRAL DE VALORIZAÇÃO ENERGÉTICA (CVE)
14 - QUEIMADOR DE BIOGÁS (DESACTIVADO)
15 - CENTRAL HIDROPRESSORA
16 - SEPARADOR DE HIDROCARBONETOS (1 E 2)
17 - BACIA DE RETENÇÃO GRANDE
18 - ESTAÇÃO DE TRATAMENTO - ETAL
19 - OSMOSE INVERSA
20 - EDIFÍCO DE APOIO À ETAL
21 - POSTOS DE TRANSFORMAÇÃO (1 E 2)
22 - CASA DO "LIXEIRO"

VERSÃO	DATA	ALTERAÇÃO	APROVADO

Projectou	FEVEREIRO/2020	
Desenhou	FEVEREIRO/2020	
Copiou	FEVEREIRO/2020	
Verificou	FEVEREIRO/2020	

LOCAL: RAPOSA

ESCALA: 1 : 1000

ANEXO:

EMPRESA INTERMUNICIPAL PARA O TRATAMENTO DE RESÍDUOS SÓLIDOS, EIM
Estrada Nacional 114 - Raposa
2080 - 701 ALMEIRIM

PROJECTISTA:
PROJECTOS DE ENGENHARIA CIVIL, SA
Rua M. Emília R.S. Carvalho, 10 R/C
Ed. Néco, Lj.2 - 2410 LEIRIA
Telf.: 244 823224 Fax.: 244 823994
email: geral@hidrovia.pt

DESIG. PROJECTO: CENTRO DE TRATAMENTO DE RESÍDUOS - LICENÇA AMBIENTAL

DESENHO Nº: 02

Alínea: Localização e identificação das áreas afetas à instalação/estabelecimento: áreas de produção, armazéns,oficinas, depósitos, escritórios e depósitos, instalações de carácter social, parques/zonas de gestão de resíduos, instalações de queima, de força motriz ou de produção de vapor, de recipientes e gases sob pressão e instalações de produção de frio;

ESTUDO:

SUBSTITUI:

SUBSTITUIDO POR:

ESTE DESENHO ESTÁ PROTEGIDO PELO CÓDIGO DOS DIREITOS DE AUTOR A SUA UTILIZAÇÃO PARA FINS DIFERENTES DOS ESTABELECIDOS CARECE DE AUTORIZAÇÃO ESCRITA DO AUTOR