


En cópias deste desenho com formato diferente do A1 atender à escala gráfica

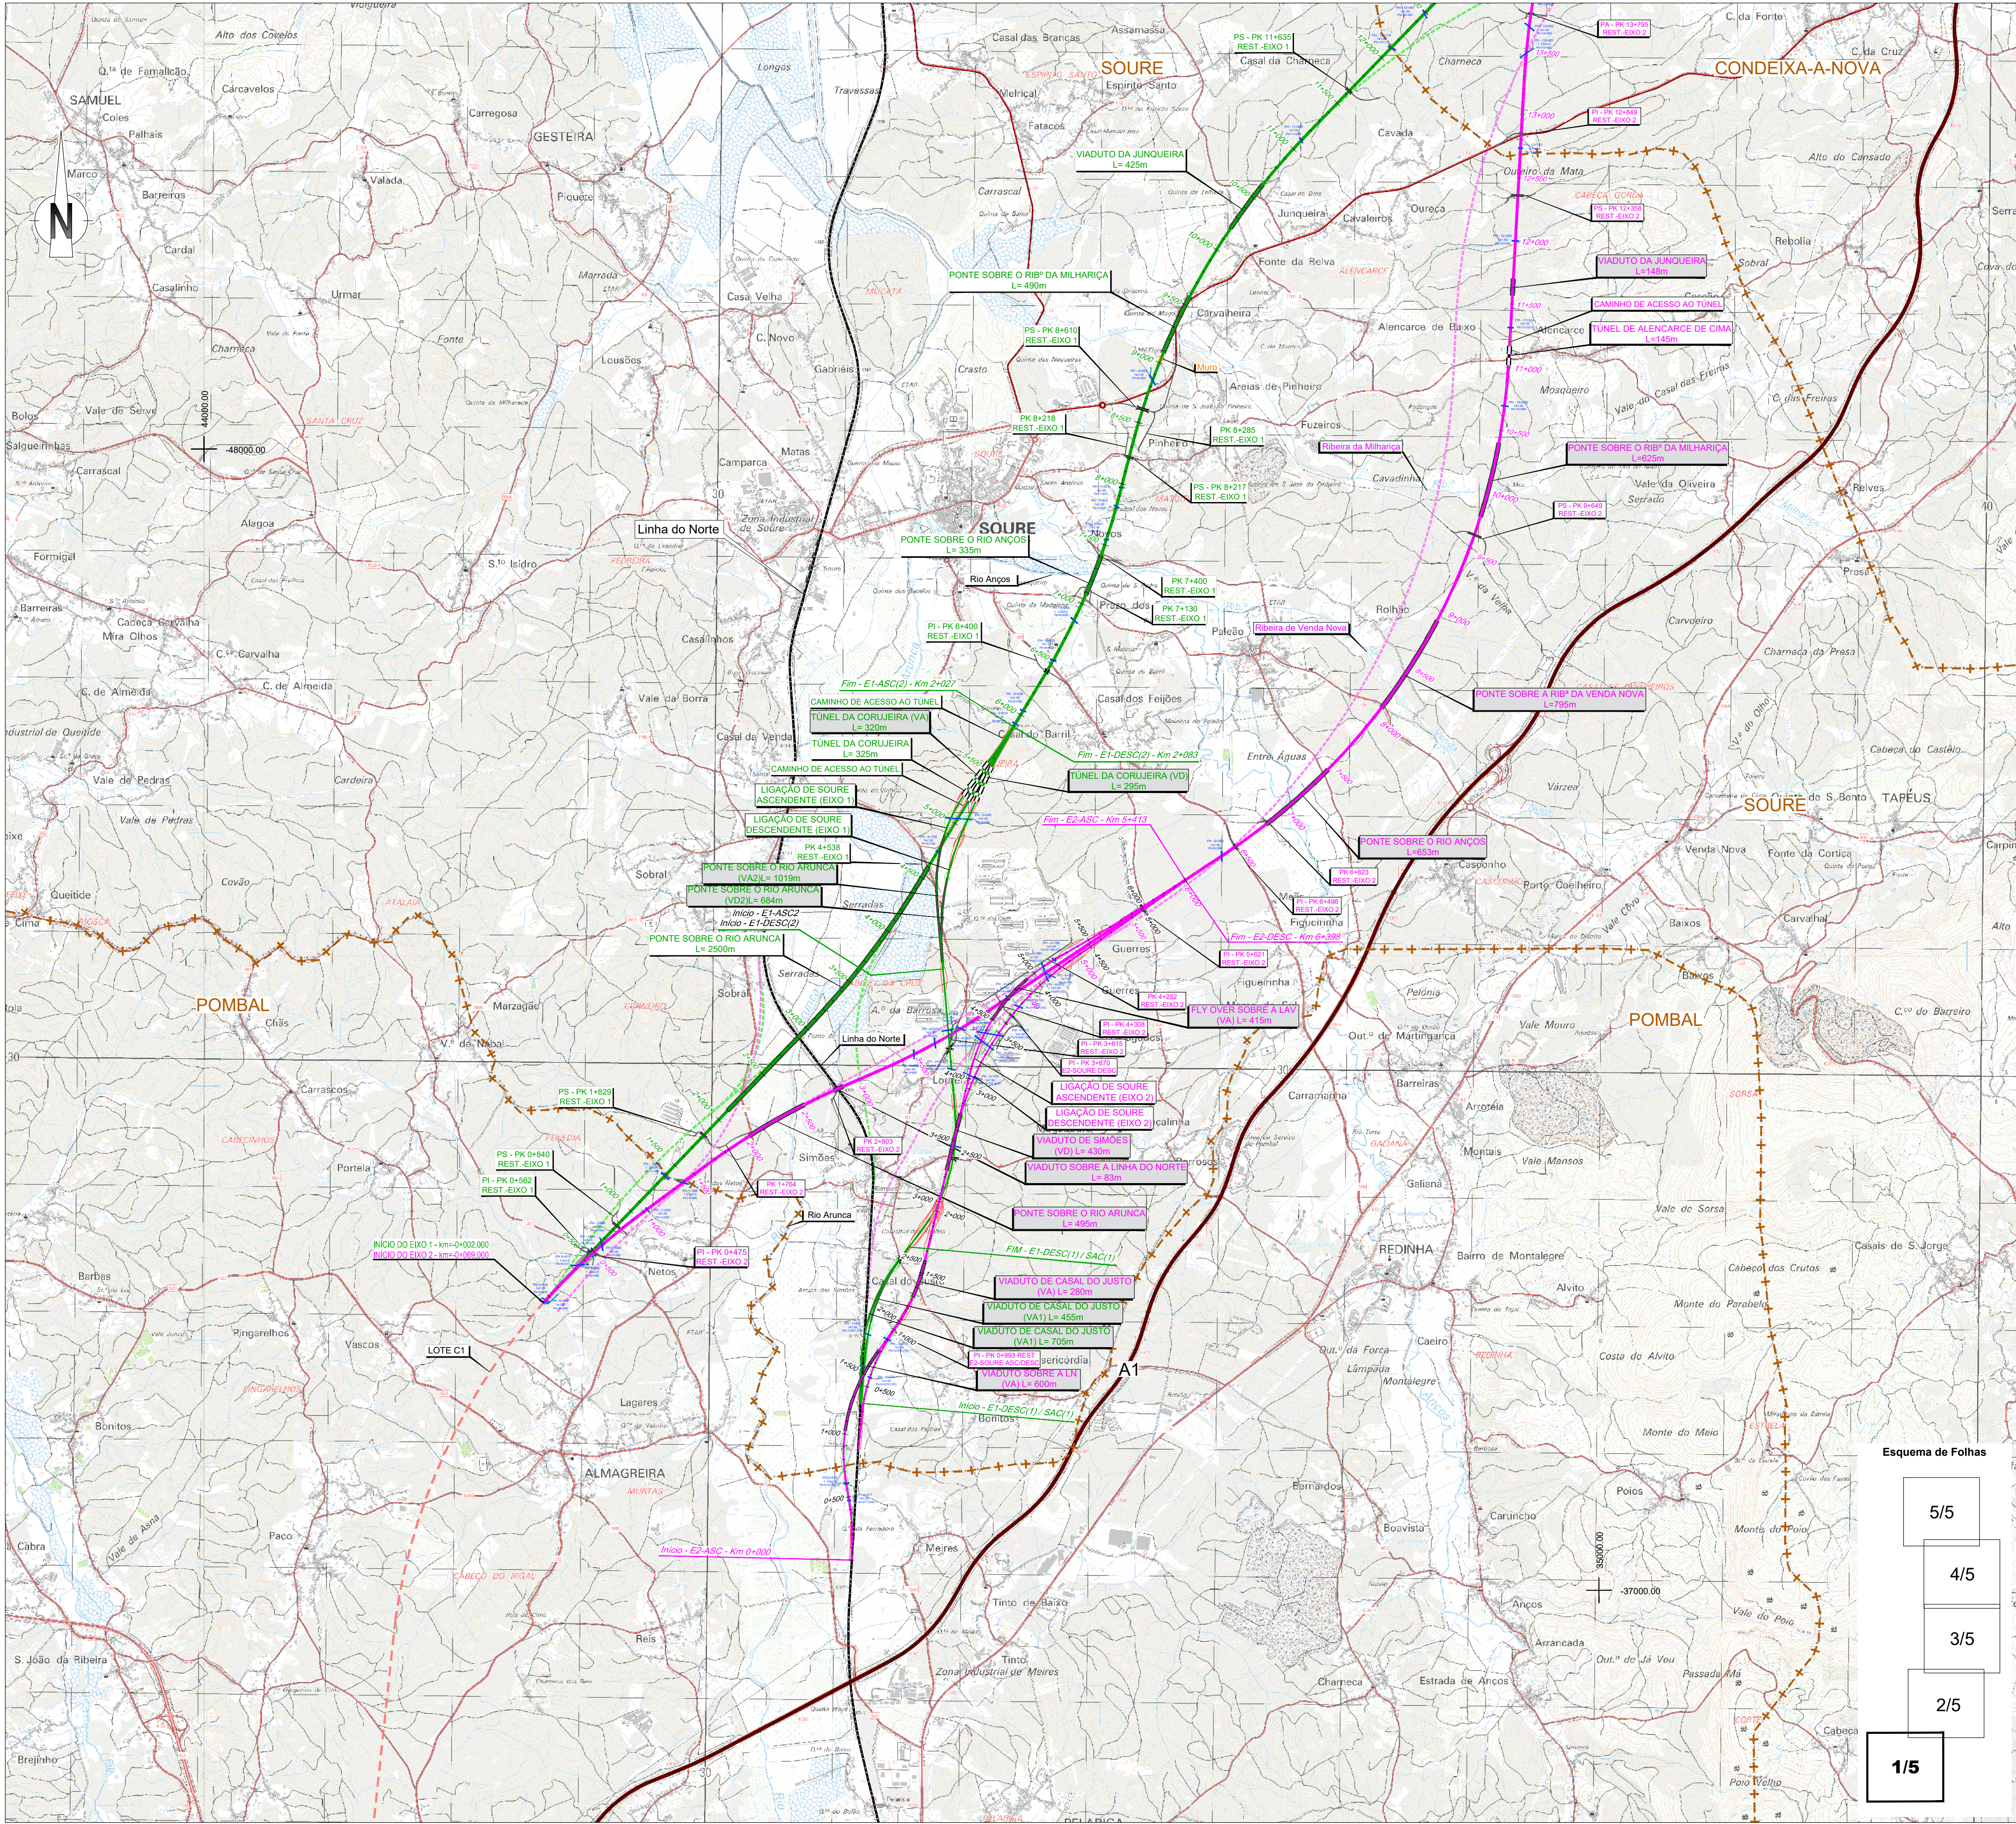

SIMBOLOGIA
+ = Limite de Concelho (CAOP's 2021)

TRAÇADOS
Eixo 1
Eixo 2
Eixo 3
Eixo 3T
Eixo 4
Eixo 5
Eixo de Ligação Norte - Solução A
Eixo de Ligação Norte - Solução B

Eixo 3.1
Interligação Eixo 3.2 - Eixo 3.1
Eixo 3.2
Alargamento da Linha do Norte

PUEC
Viaduto ou Ponte
Estação
Túnel

Variantes a Anadia
Variante a Oliveira do Bairro
Interligação Var. Anadia/Var. O. Bairro (LAO)
Rede Ferroviária Existente
Auto-estrada
Estrada Nacional
Itinerário Principal

LEGENDA
Traçados do Estudo Prévio Anterior (2009)

Eixo 1
Eixo 2
Eixo 3
Eixo 3T
Eixo 4
Eixo 5
Eixo de Ligação Norte - Solução A
Eixo de Ligação Norte - Solução B

**Cofinanciado pela União Europeia**

Notas e historial de alterações

REV 00 EMISSÃO GERAL
Fonte: (Cartografia de Base)

Janeiro 2023

Instituto Geográfico do Exército, Cartas Militares de Portugal da Série M888 à escala 1:25 000: 185 - Aveiro, 4 edição de 2001; 186 - Agueda, 3 edição de 2002; 196 - Vagos, 5 edição de 2002; 197 - Oliveira do Bairro, 3 edição de 2001; 207 - Vilhinho do Bairro (Anadia), 4 edição de 2001; 208 - Anadia, 4 edição de 2001; 218 - Cantanhede, 4 edição de 2018; 219 - Mealhada, 5 edição de 2018; 229 - Anã (Cantanhede), 4 edição de 2018; 230 - Coimbra, 6 edição de 2019; 240 - Montemor-o-Velho, 4 edição de 2018; 241 - Coimbra (Sul), 5 edição de 2018; 249 - Marinha das Ondas (Figueira da Foz), 4 edição de 2019; 250 - Soure, 4 edição de 2019; 251 - Condeixa-a-Nova, 4 edição de 2018; 261 - Lourical (Pombal), 4 edição de 2019; 262 - Redinha (Pombal), 4 edição de 2019

Logótipos e informação complementar

Projectista



Ficheiro
PF102B_AMB.EP.10.10.04.003.00.dwg

Data
01/2023

Revisão
00

**Infraestruturas de Portugal**

Direção de Engenharia e Ambiente

O Responsável por
EA - PRO
Luís Almeida

Local
Fase do Projecto
Especialidade Técnica
Nome do Empreendimento
Título do Desenho

Linha
Local
Fase do Projecto
Especialidade Técnica
Nome do Empreendimento
Título do Desenho

Linha FERROVIÁRIA DE ALTA VELOCIDADE ENTRE PORTO E LISBOA
LOTE B - TROÇO SOURE / AVEIRO (OIA)
ESTUDO PRÉVIO
AMBIENTE
LINHA DE ALTA VELOCIDADE PORTO - LISBOA
FASE 1: PORTO / SOURE
ALTERNATIVAS ESTUDADAS E ABANDONADAS

Sistema de referência
EPSG 3763
(PT-TM60ETRS89 - European Terrestrial Reference System 1989)

Formato
A1 - 594x841

Escala
1: 25 000

O Diretor da DEEA
José Aires Monteiro

Tipo
316

Nº SAP
07

Nº de Ordem no Projecto
00

Versão
00

Folha
1/5

Desenho

Esquema de Folhas

5/5

4/5

3/5

2/5


1/5

LEGENDA

Tratados do Estudo Prévio Anterior (2009)

- Exco 1
- Exco 2
- Exco 3
- Exco 3T
- Exco 4
- Exco 5
- Exco de Ligação Norte - Solução A
- Exco de Ligação Norte - Solução B

Notas e historial de alterações		Janeiro 2022	
REV 00 EMISSÃO GERAL			
Fonte: (Cartografia de Base)			
Instituto Geográfico do Exército, Cartas Militares de Portugal da Série M888 à escala 1:25 000: 185 - Avero, 4 edição de 2001; 186 - Agueda, 3 edição de 2002; 196 - Vagos, 5 edição de 2002; 197 - Oliveira do Bairro, 3 edição de 2001; 202 - Vilariano do Bairro (Anadia), 4 edição de 2001; 208 - Anadia, 4 edição de 2001; 218 - Cantanhede, 4 edição de 2018; 219 - Meslhaça, 5 edição de 2018; 229 - Ança (Cantanhede), 4 edição de 2018; 230 - Coimbra, 6 edição de 2019; 240 - Montemor-o-Velho, 4 edição de 2018; 241 - Coimbra (Sul), 5 edição de 2018; 249 - Marinha das Ondas (Figueira da Foz), 4 edição de 2019; 250 - Soure, 4 edição de 2019; 251 - Condeixa-a-Nova, 4 edição de 2018; 261 - Lourçal (Pombal), 4 edição de 2019; 262 - Redinha (Pombal), 4 edição de 2019 Logótipos e informação complementar			
Projecto		Levantou	
 arquipaís planejar e construir		 AGRUPAMENTO	
Ficheiro PF102B_AMB.EP.10.10.04.003.00.dwg		Data 01/02/23	
N.º Projectista PF102B_AMB.EP.10.10.04.003.00		Revisão 00	
Linha		Sistema de referência	
Local LINHA FERROVIÁRIA DE ALTA VELOCIDADE ENTRE PORTO E LISBOA		EPSG 3763 PT-TM62ETRS55 - KRAS99 Terrestrial Reference System (1989)	
Fase do Projecto ESTUDO PRÉVIO		Formato A1 - 594x841	
Especialidade Técnica AMBIENTE		Escalas 1: 25 000	
Nome do Empreendimento LINHA DE ALTA VELOCIDADE PORTO - LISBOA		0 200 500	
Título do Desenho FASE 1 - PORTO / SOURE			
O Responsável por EA - PRO Luísa Almeida		Alternativas estudadas e abandonadas	
Tipo 316		N.º SAP 08	
N.º de Ordem no Projecto 00		Versão 2/5	
O Diretor da DEEA José Alves Monteiro		Folha Desenho	

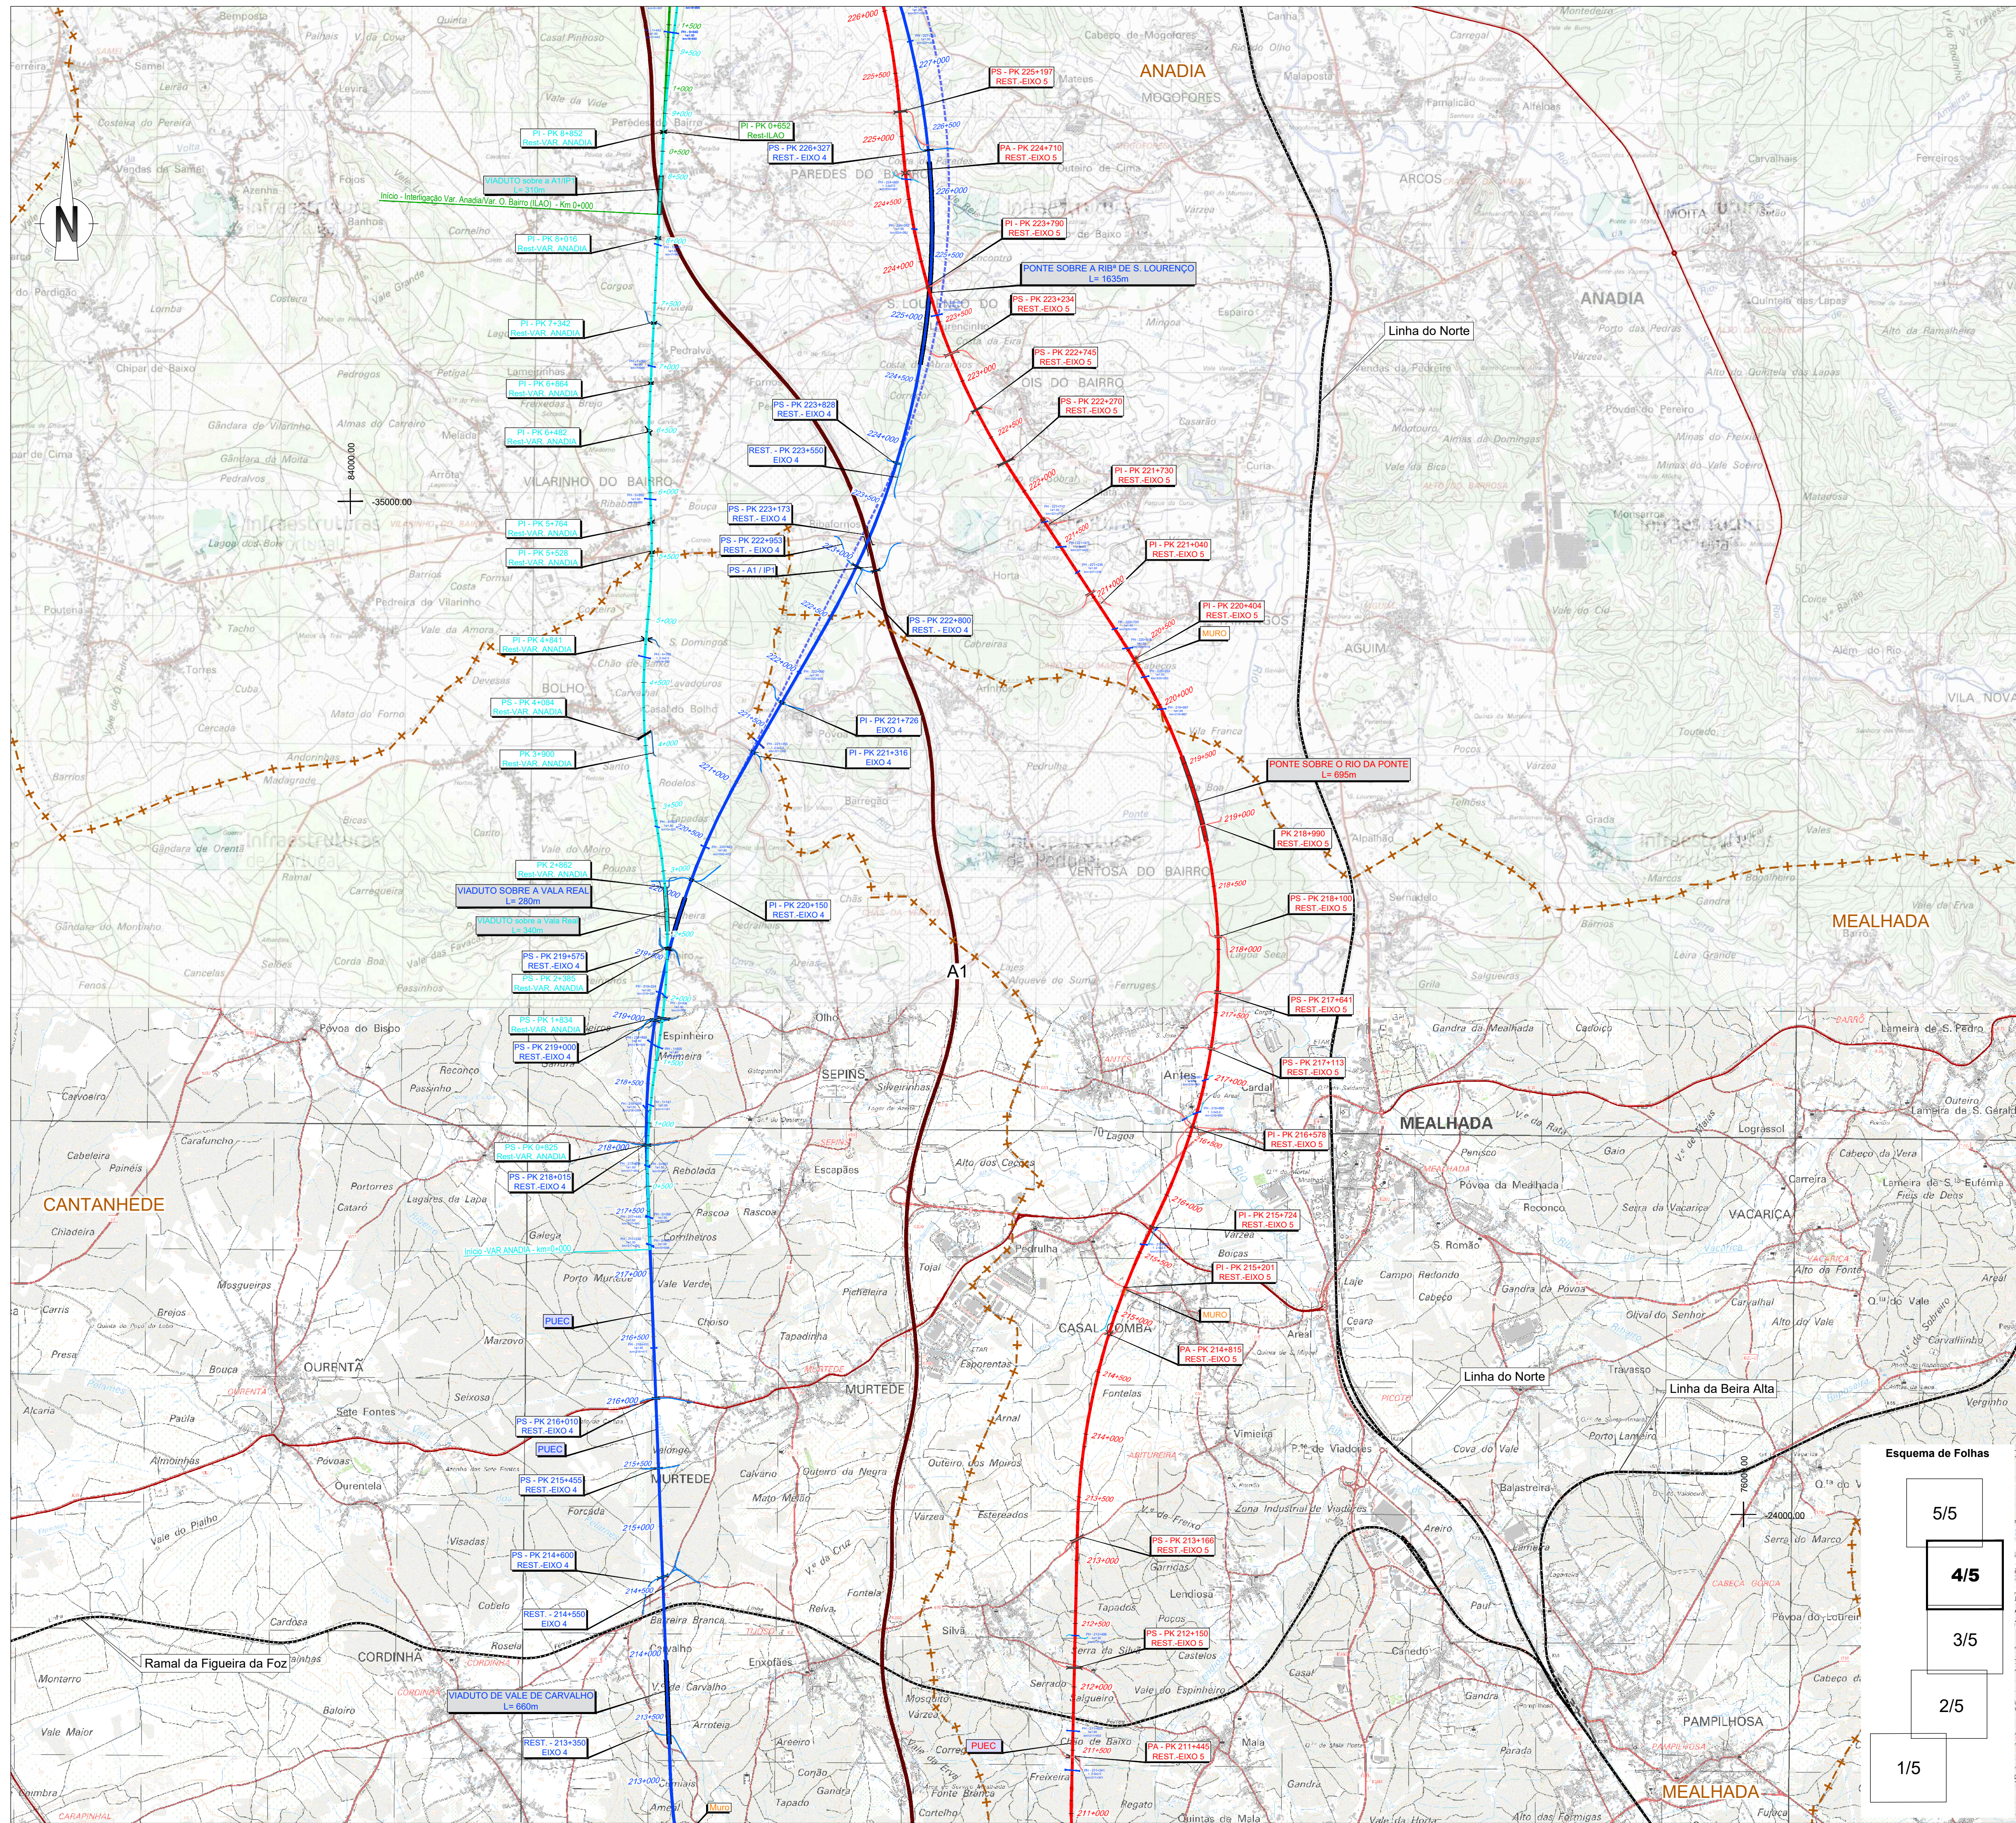

SIMBOLOGIA
+ - + Limite de Concelho (CAOP's 2021)

TRAÇADOS
 Eixo 1
 Eixo 2

 Eixo 3.1
 Interligação Eixo 3.2 - Eixo 3.1
 Eixo 3.2
 Alargamento da Linha do Norte

 Interligação Var. Anadia/Var. O. Bairro (LAO)
 Viaduto ou Ponte
 Rede Ferroviária Existente
 Estação
 Auto-estrada
 Estrada Nacional
 Itinerário Principal

LEGENDA

Traçados do Estudo Prévio Anterior (2009)

Eixo 1
 Eixo 2
 Eixo 3
 Eixo 3T
 Eixo 4
 Eixo 5
 Eixo de Ligação Norte - Solução A
 Eixo de Ligação Norte - Solução B

 Cofinanciado pela
União Europeia

Notas e historial de alterações

REV 00 EMISSÃO GERAL
Fonte: (Cartografia de Base)

Instituto Geográfico do Exército, Cartas Militares de Portugal da Série M888 à escala 1:25 000:

185 - Aveiro, 4 edição de 2001; 186 - Águeda, 3 edição de 2002; 196 - Vagos, 5 edição de 2002; 197 - Oliveira do Bairro, 3 edição de 2001; 202 - Vilanovo do Bairro (Anadia), 4 edição de 2001; 208 - Anadia, 4 edição de 2001; 218 - Cantanhede, 4 edição de 2018; 219 - Mealhada, 5 edição de 2018; 229 - Ança (Cantanhede), 4 edição de 2018; 230 - Coimbra, 6 edição de 2019; 240 - Montemor-o-Velho, 4 edição de 2018; 241 - Coimbra (Sul), 5 edição de 2019; 249 - Marinha das Ondas (Figueira da Foz), 4 edição de 2019; 250 - Soure, 4 edição de 2019; 251 - Condeixa-a-Nova, 4 edição de 2018; 261 - Lourical (Pombal), 4 edição de 2019; 262 - Redinha (Pombal), 4 edição de 2019

Geógrafos e informação complementar

Sevante

Projectista		Desenhou		JCT
 		Ficheiro	Data	Projectou
		PF102B_AMB.EP.10.10.04.003.dwg	01/2023	ICL
N.º Projectista		Revisão	Verificou	OBF
PF102B_AMB.EP.10.10.04.003.00		00		

 Infraestruturas de Portugal Direção de Engenharia e Ambiente O Responsável por EA - PRO Luísa Almeida	Linha Linha Ferroviária de Alta Velocidade entre Porto e Lisboa Local OTE B - Troço Soure / Aveiro (OIA) Fase do Projeto Estudo Prévio Especialidade Técnica Ambiente Nome do Empreendimento Linha de Alta Velocidade Porto - Lisboa Fase 1: Porto / Soure Título do Desenho Alternativas Estudadas e Abandonadas	Sistema de referência EPSG 3143 (PT-TM60RS89) - European Terrestrial Reference System 1989 Formato A1 - 594x641 Escala 1:25 000 0 250 500 m
---	--	---

O Diretor da DEA José Alves Monteiro	Tipo 316	N.º SAP	N.º de Ordem no Projecto 10	Versão 00	Folha 4/5	Desenho
---	-------------	---------	--------------------------------	--------------	--------------	---------

Esquema de Folhas

5/5


4/5

3/5

/5

1/5

Em cópias deste desenho com formato diferente do A1 atender à escala gráfica

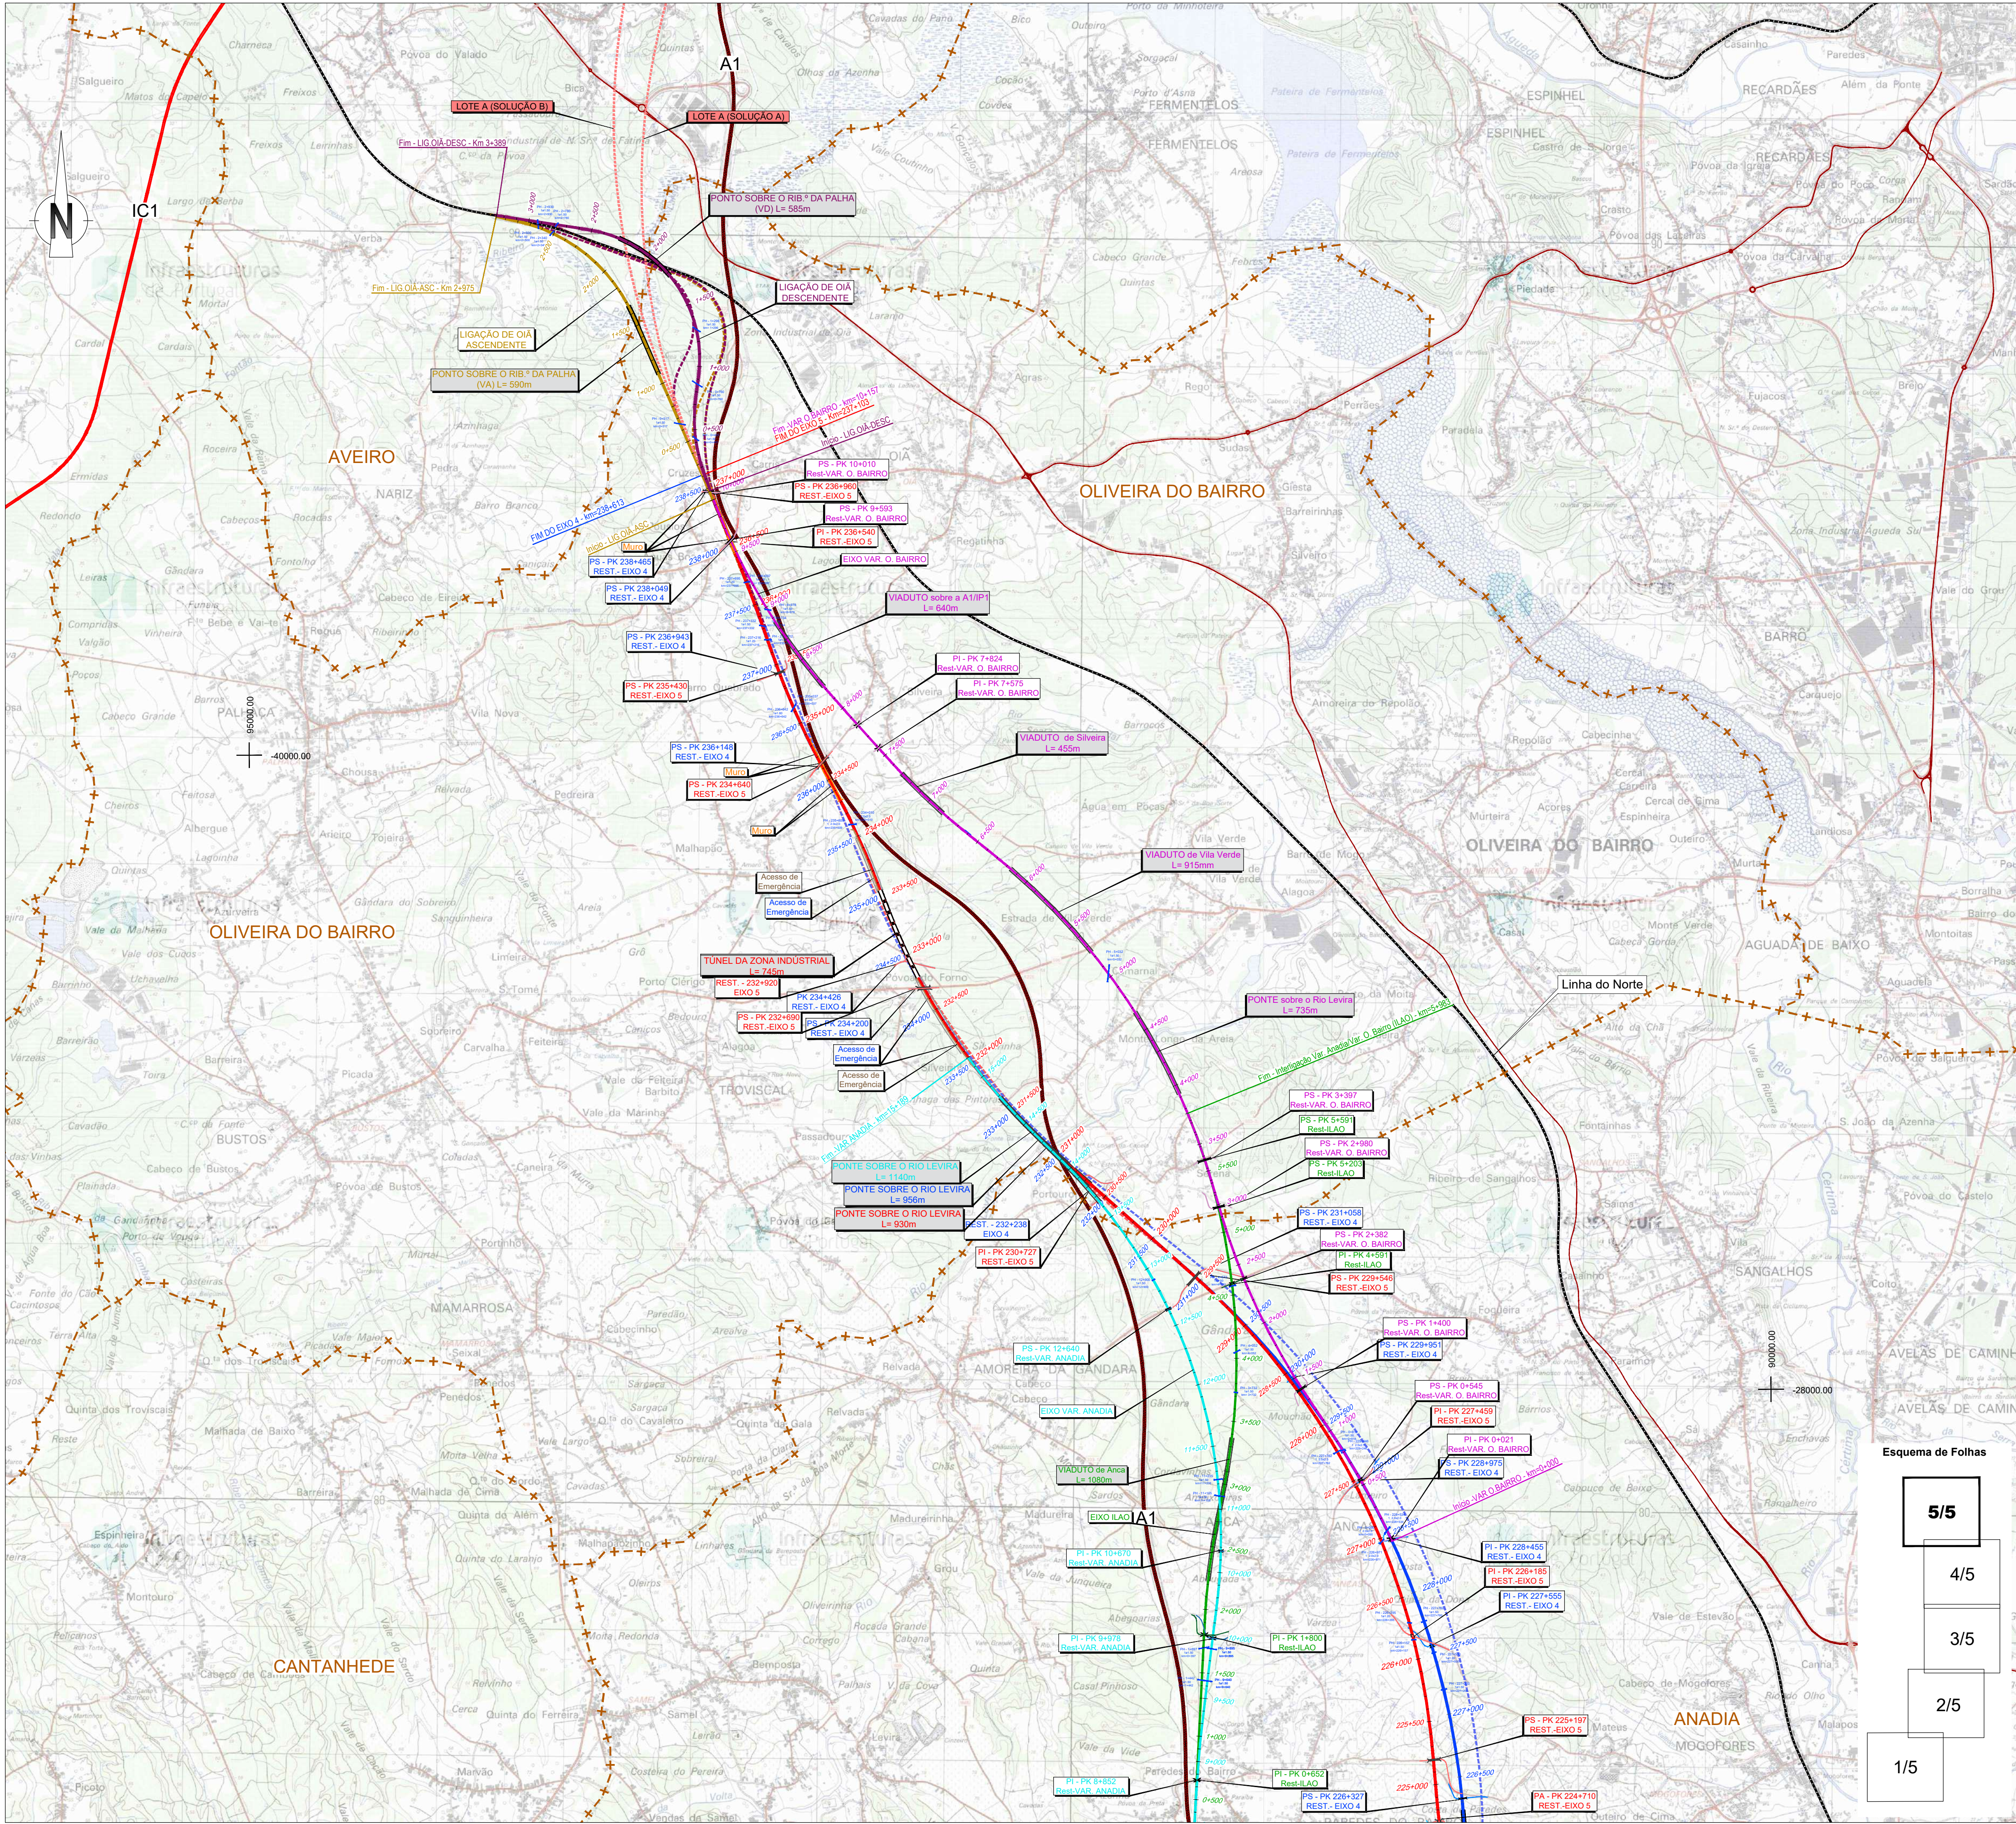

SIMBOLOGIA
+ = Limite de Concelho (CAOP's 2021)
TRAÇADOS
Exo 1
Exo 2
Exo 3.1
Interligação Exo 3.2 - Exo 3.1
Exo 3.2
Exo 4
Exo 5
Alargamento da Linha do Norte
Variante a Anadia
Variante a Oliveira do Bairro
Interligação Var. Anadia/Var. O. Bairro (L1AO)
Rede Ferroviária Existente
Auto-estrada
Estrada Nacional
Itinerário Principal

LEGENDA
Traçados do Estudo Prévio Anterior (2009)
Exo 1
Exo 2
Exo 3
Exo 3T
Exo 4
Exo 5
Exo de Ligação Norte - Solução A
Exo de Ligação Norte - Solução B

Esquema de Folhas
5/5
4/5
3/5
2/5
1/5

Notas e historial de alterações
REV 00 EMISSÃO GERAL
Fonte: (Cartografia de Base)
Instituto Geográfico do Exército, Cartas Militares de Portugal da Série M888 à escala 1:25 000: 185 - Aveiro, 4 edição de 2001; 186 - Agueda, 3 edição de 2002; 196 - Vagos, 5 edição de 2002; 197 - Oliveira do Bairro, 3 edição de 2001; 207 - Vilhinho do Bairro (Anadia), 4 edição de 2001; 208 - Anadia, 4 edição de 2001; 218 - Cantanhede, 4 edição de 2018; 219 - Mealhada, 5 edição de 2018; 229 - Anja (Cantanhede), 4 edição de 2018; 230 - Coimbra, 6 edição de 2019; 240 - Montemor-o-Velho, 4 edição de 2018; 241 - Coimbra (Sul), 5 edição de 2018; 249 - Marinha das Ondas (Figueira da Foz), 4 edição de 2019; 250 - Soure, 4 edição de 2019; 251 - Condeixa-a-Nova, 4 edição de 2018; 261 - Lourical (Pombal), 4 edição de 2019; 262 - Redinha (Pombal), 4 edição de 2019
Logótipos e informação complementar

Projeto
arqpaais
Nº Projeto: PF102B_AMB.EP.10.10.04.003.00.dwg
Data: 01/2023
Revisão: 00
Ficheiro: PF102B_AMB.EP.10.10.04.003.00.dwg
Data: 01/2023
Revisão: 00

Sistema de referência
EPSG 3763
(PT-TM06)ETRS89 - European Terrestrial Reference System 1989
Formato: A1 - 594x841
Escala: 1:25 000
O Responsável por: EA - PRO
Luis Almeida
O Diretor da DEIA: José Aires Monteiro

Linhas
Linha Local: LOTE B - TROÇO SOURE / AVEIRO (OIA)
Fase do Projeto: ESTUDO PRÉVIO
Especialidade Técnica: AMBIENTE
Norma do Empreendimento: LINHA DE ALTA VELOCIDADE PORTO - LISBOA
Título do Desenho: FASE 1: PORTO / SOURE
Alternativas Estudadas e Abandonadas

Tipos
Tipo: 316
Nº SAP: 11
Nº de Ordem no Projeto: 00
Versão: 5/5
Folha: 5/5
Desenho: 5/5