


arquitectura

telas finais

Reservados todos os direitos de autor, de acordo com Decreto-Lei n.º 63/85, de 14 de Março. NOTA: O desenho reproduz fielmente a cópia do projecto em formato digital.

<p>Processo: autorização de utilização</p> <p>LANODIAGONAL - ENGENHARIA, LDA. telemóvel: +351 91 999 72 94 e-mail: geral@lanodiagonal.com</p> <p>Projector: Arq.ª Elisabete Ferreira dos Santos (documento assinado eletronicamente)</p>	<p>REQUERENTE: SEBOL - Comércio e Indústria de Sebo, S.A</p>	<p>Des. n.º: 3</p>
	<p>OBRA: Alteração e Ampliação de Estabelecimento Industrial Rua Padre Adriano - Santo Antão do Tojal - Loures SANTO ANTÃO DO TOJAL</p>	<p>Versão: 1C</p>
	<p>DESENHO: Planta do Rés-do-Chão do Edifício C e G</p>	<p>Escala: 1:100</p>
	<p>Data: Nov. 2017</p>	

P:\1248 - Construção Bênis Gomes - Seboul - 000100 - Aut. Utilização\1248_0000 - Teles Finais\1248_0000_LA_PT_171103_Telas finais.dwg

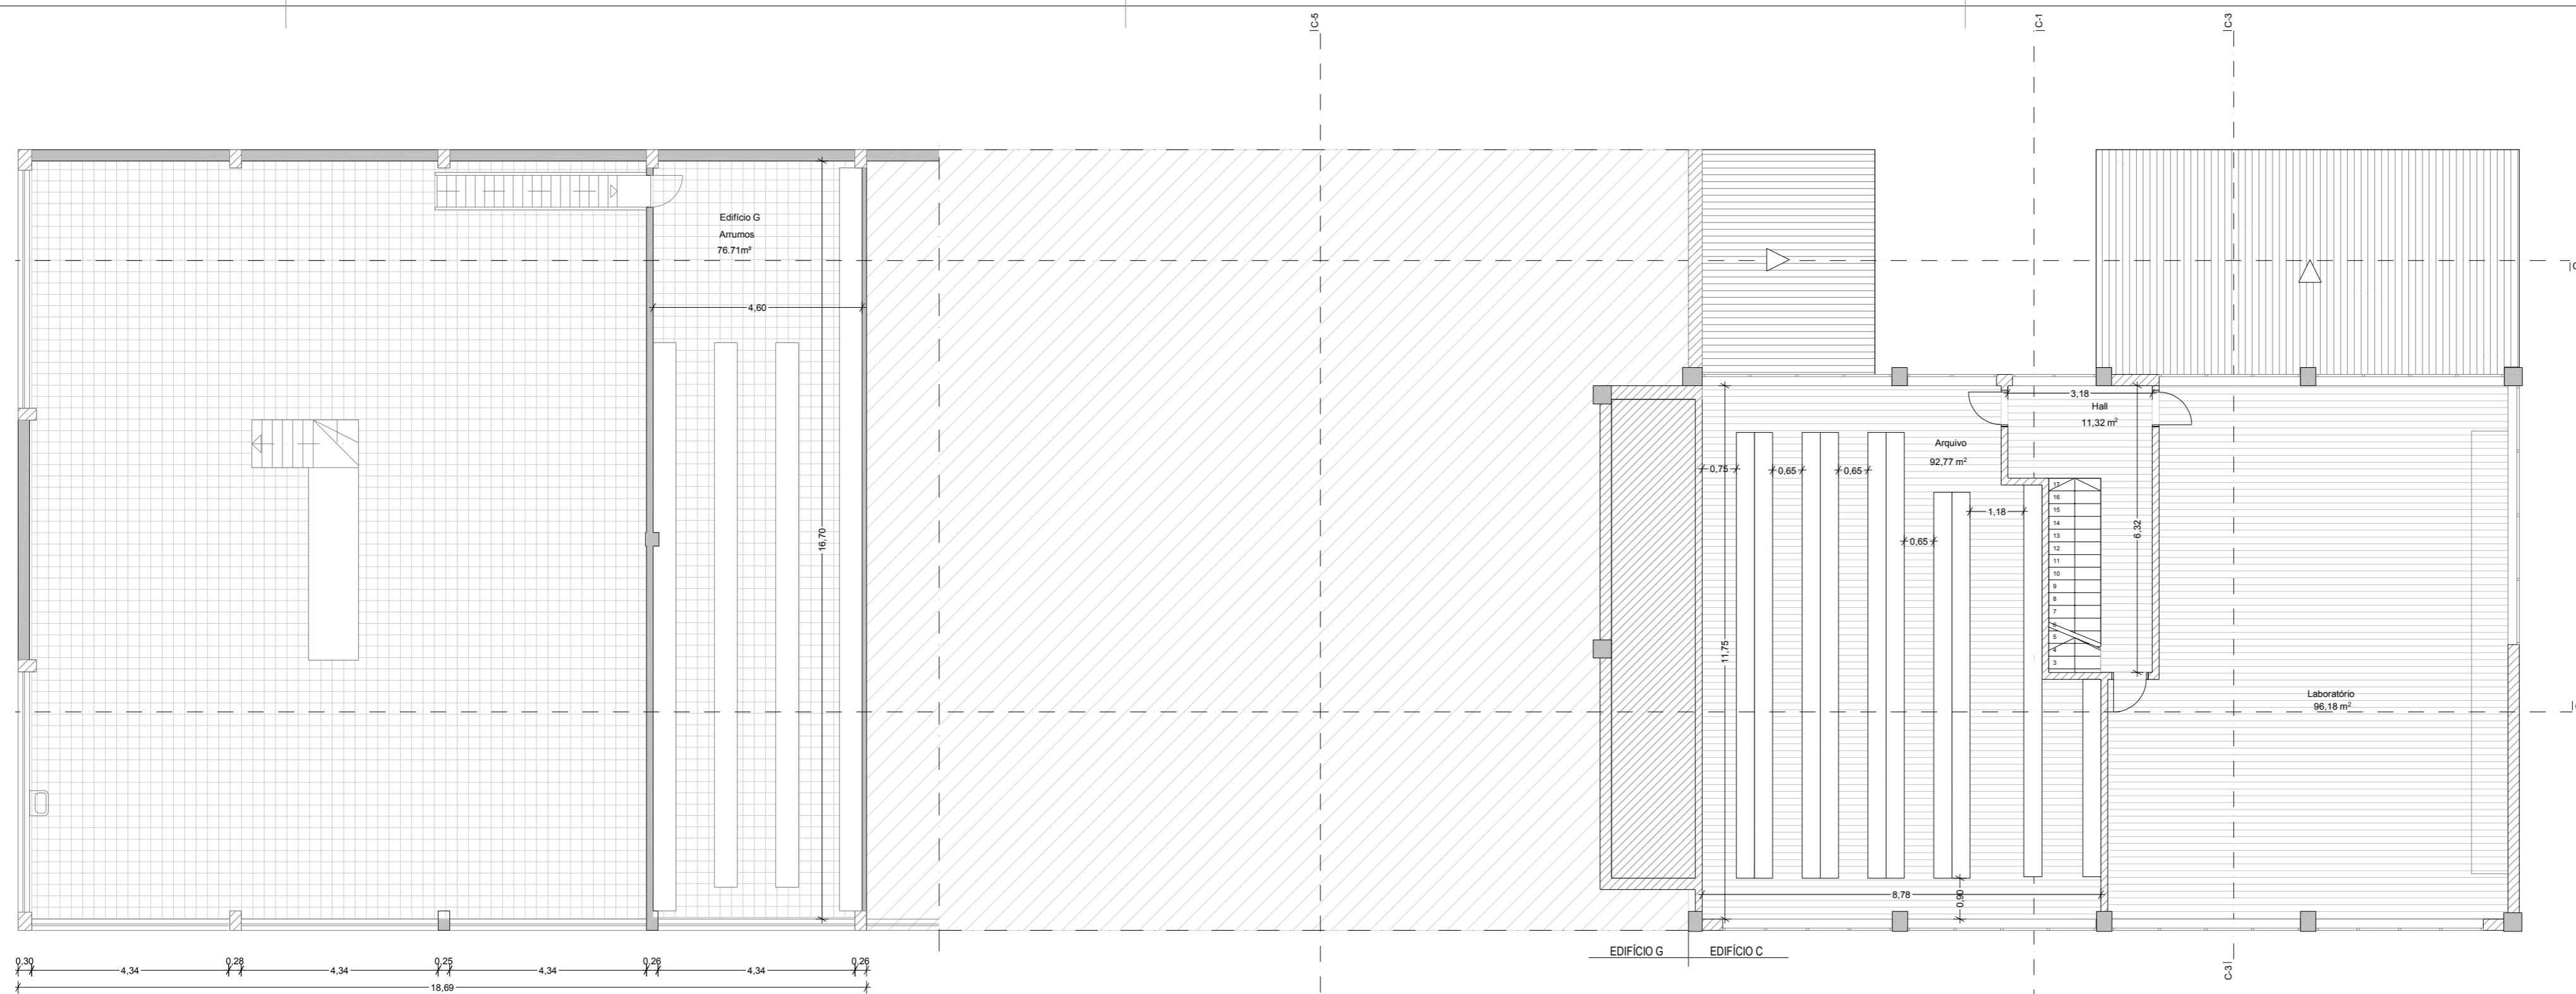

0,30 4,34 0,26 4,34 0,25 4,34 0,26 4,34 0,26 18,69



arquitectura

telas finais


Reservados todos os direitos de autor, de acordo com Decreto-Lei n.º 63/85, de 14 de Março.		NOTA: O desenho reproduz fielmente a cópia do projecto em formato digital.	
Processo:	autorização de utilização	REQUERENTE:	SEBOL - Comércio e Indústria de Sebo, S.A
<p>LANODIAGONAL - ENGENHARIA, L.D.A. telemóvel: +351 91 999 72 94 e-mail: geral@lanodiagonal.com</p>	Projector:	Arq.ª Elisabete Ferreira dos Santos (documento assinado eletronicamente)	Des. n.º:
			4
		OBRAS:	Alteração e Ampliação de Estabelecimento Industrial Rua Padre Adriano - Santo Antão do Tojal - Loures SANTO ANTÃO DO TOJAL
		DESENHO:	Planta do Andar do Edifício C e G
			Versão: 1C
			Escala: 1:100
			Data: Nov. 2017



EDIFÍCIO G EDIFÍCIO C

arquitectura

telas finais

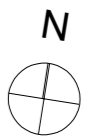

Reservados todos os direitos de autor, de acordo com Decreto-Lei n.º 63/85, de 14 de Março.		NOTA: O desenho reproduz fielmente a cópia do projecto em formato digital.	
Processo: autorização de utilização	REQUERENTE: SEBOL - Comércio e Indústria de Sebo, S.A	Des. n.º: 5	
LANODIAGONAL - ENGENHARIA, LDA. telemóvel: +351 91 999 72 94 e-mail: geral@planodiagonal.com	OBRA: Alteração e Ampliação de Estabelecimento Industrial Rua Padre Adriano - Santo Antão do Tojal - Loures SANTO ANTÃO DO TOJAL	Versão: 1C	
	DESENHO: Planta da Cobertura do Edifício G e C	Escala: 1:100	
Projecto: Arq.ª Elisabete Ferreira dos Santos (documento assinado eletronicamente)		Data: Nov. 2017	