




EDIFÍCIO P3 - Varrascos/Cobrição, Gestação, Maternidades e Pós-Desmame 124

Unidade Produção Regime Intensivo para 700 Porcas em Ciclo Fechado Herdade da Serrana - Castro Verde	1/10		
Sulgranja - Sociedade Agricola, S.A.		Set19	
Arquitectura			
Planta Apresentação			
			1/100

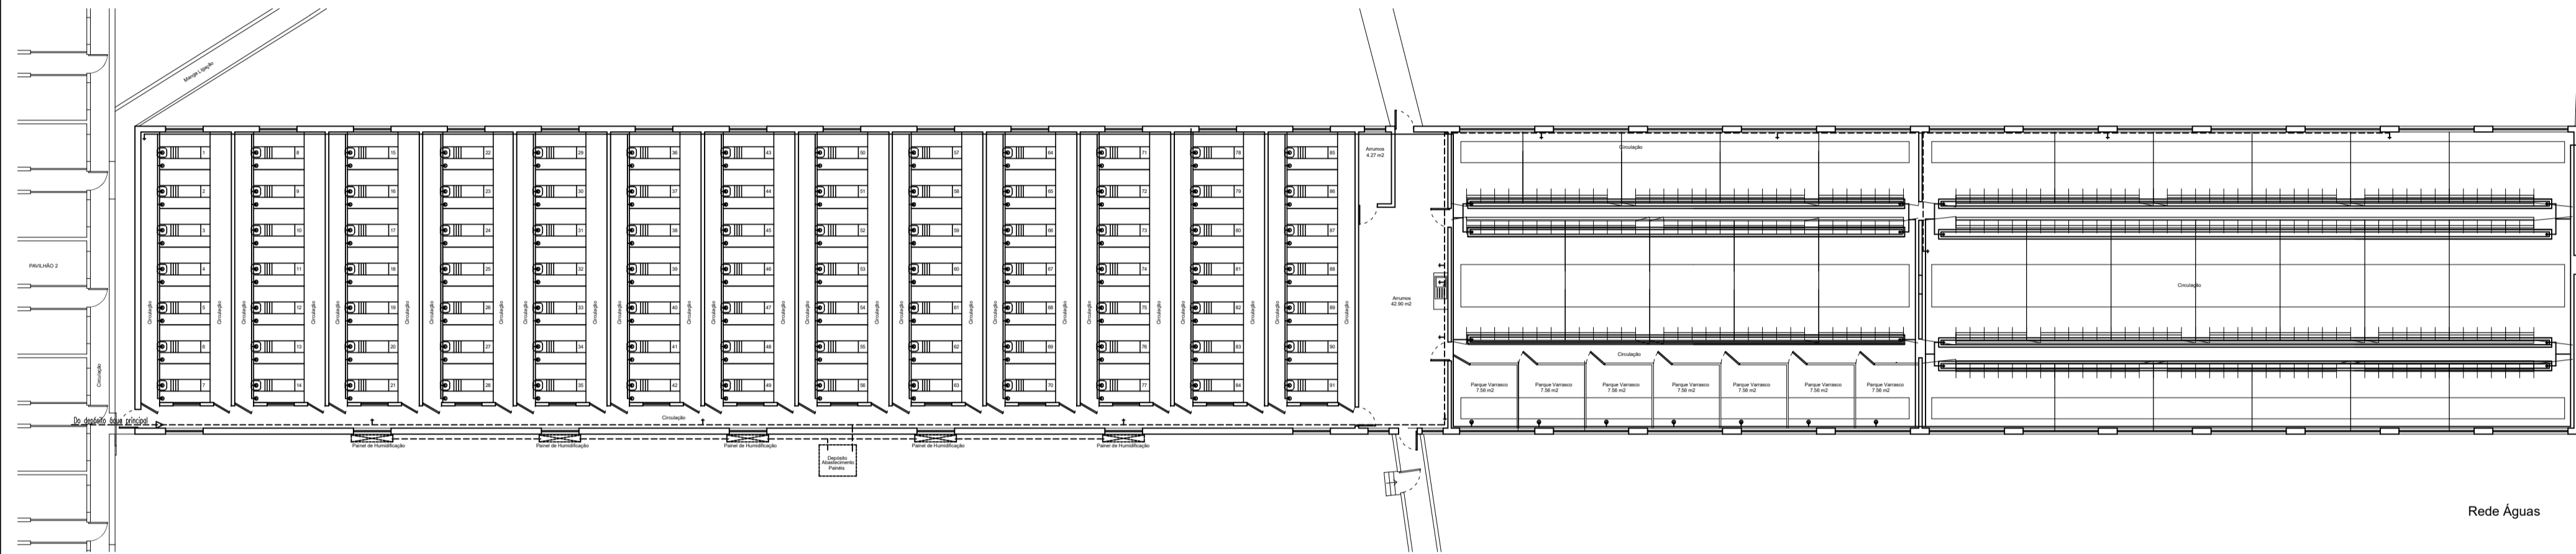


Rede Águas

LEGENDA


EDIFÍCIO P3 - Varrascos/Cobrição, Gestação, Maternidades e Pós-Desmame 125


Unidade Produção Regime Intensivo para 700 Porcas em Ciclo Fechado Herdade da Serrana - Castro Verde	1/10		
Sulgranja - Sociedade Agricola, S.A.		Set19	
Arquitectura			
Rede Águas			
			1/100

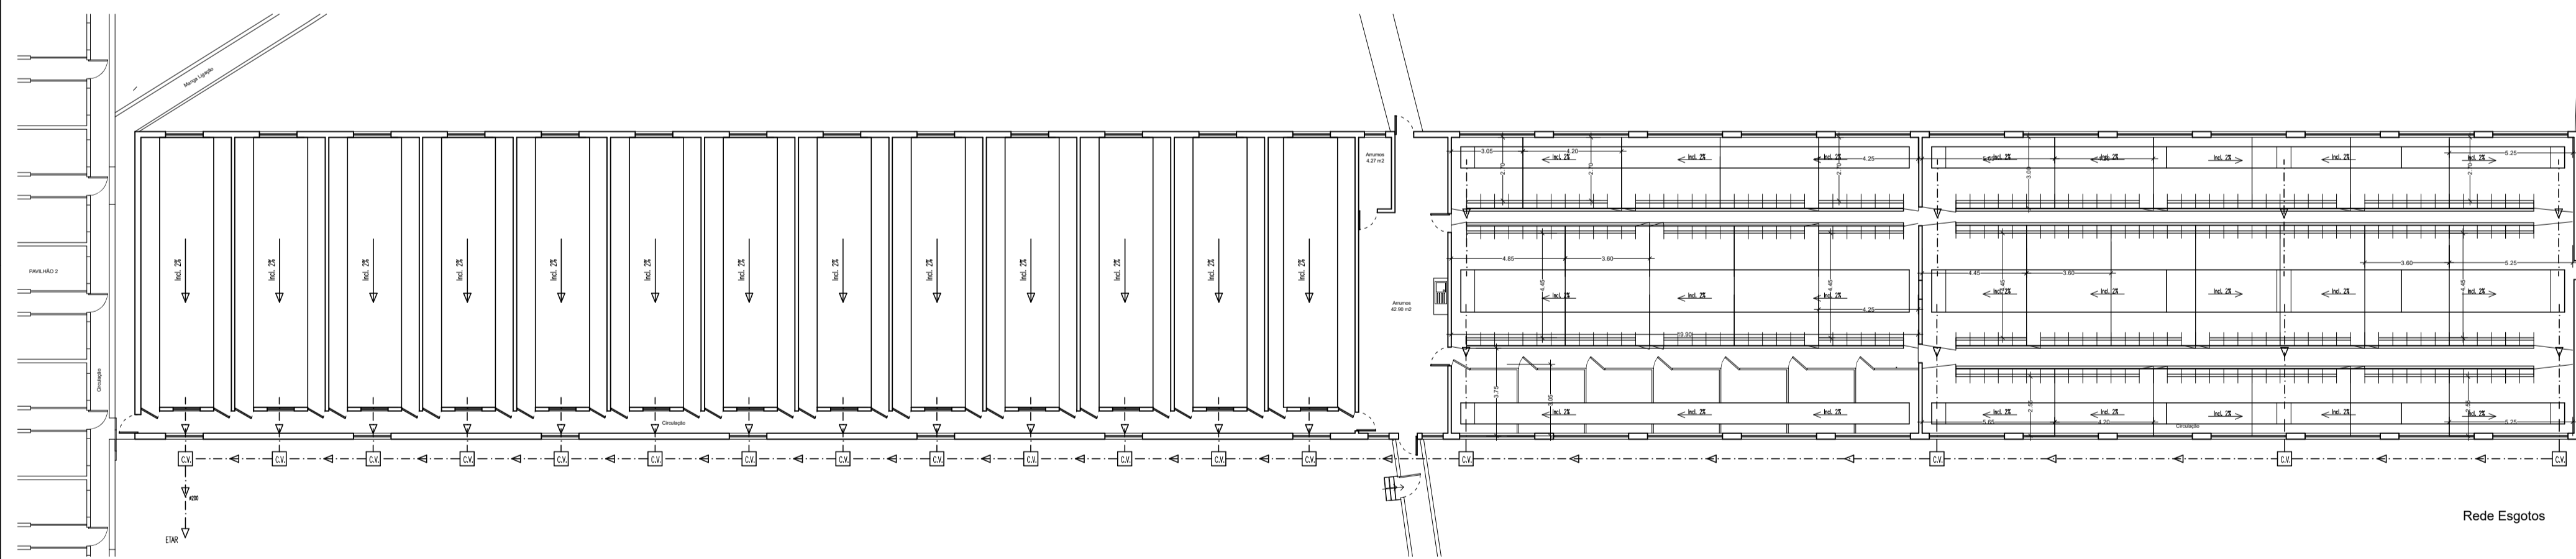

Rede Esgotos

EDIFÍCIO P3 - Varrascos/Cobrição, Gestação, Maternidades e Pós-Desmame 126

Unidade Produção Regime Intensivo para 700 Porcas em Ciclo Fechado Herdade da Serrana - Castro Verde	1/10		
Sulgranja - Sociedade Agricola, S.A.		Set19	
Arquitectura			
Rede Esgotos			
			1/100

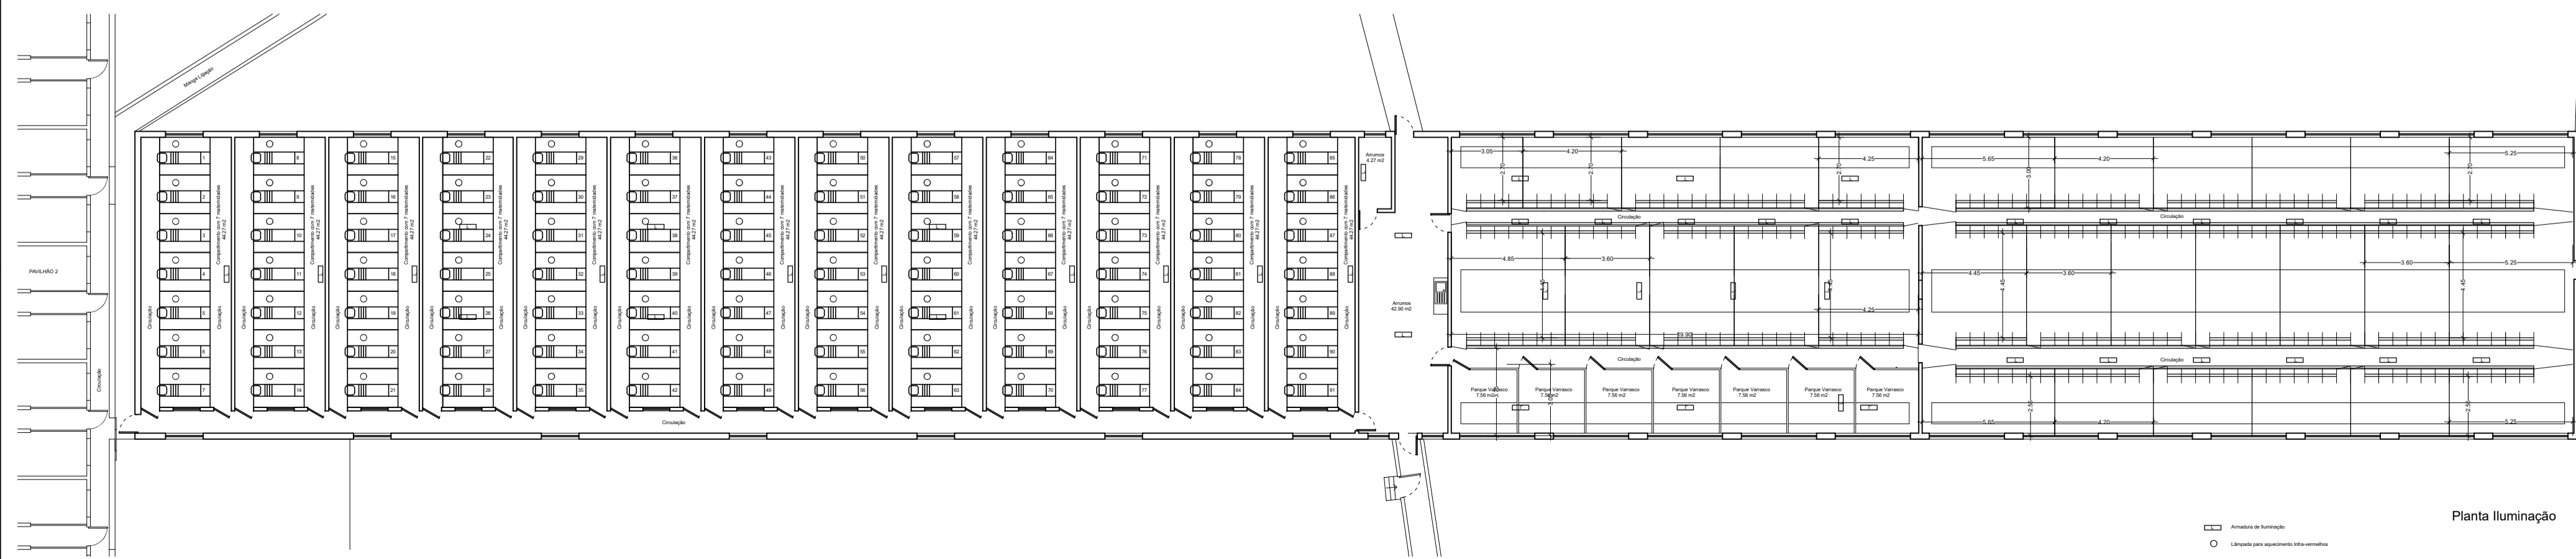

Planta Iluminação


EDIFÍCIO P3 - Varrascos/Cobrição, Gestação, Maternidades e Pós-Desmame 127

Unidade Produção Regime Intensivo para 700 Porcas em Ciclo Fechado Herdade da Serrana - Castro Verde	1/10		
Sulgranja - Sociedade Agricola, S.A.		Set19	
Arquitectura			
Planta Iluminação			
			1/100