


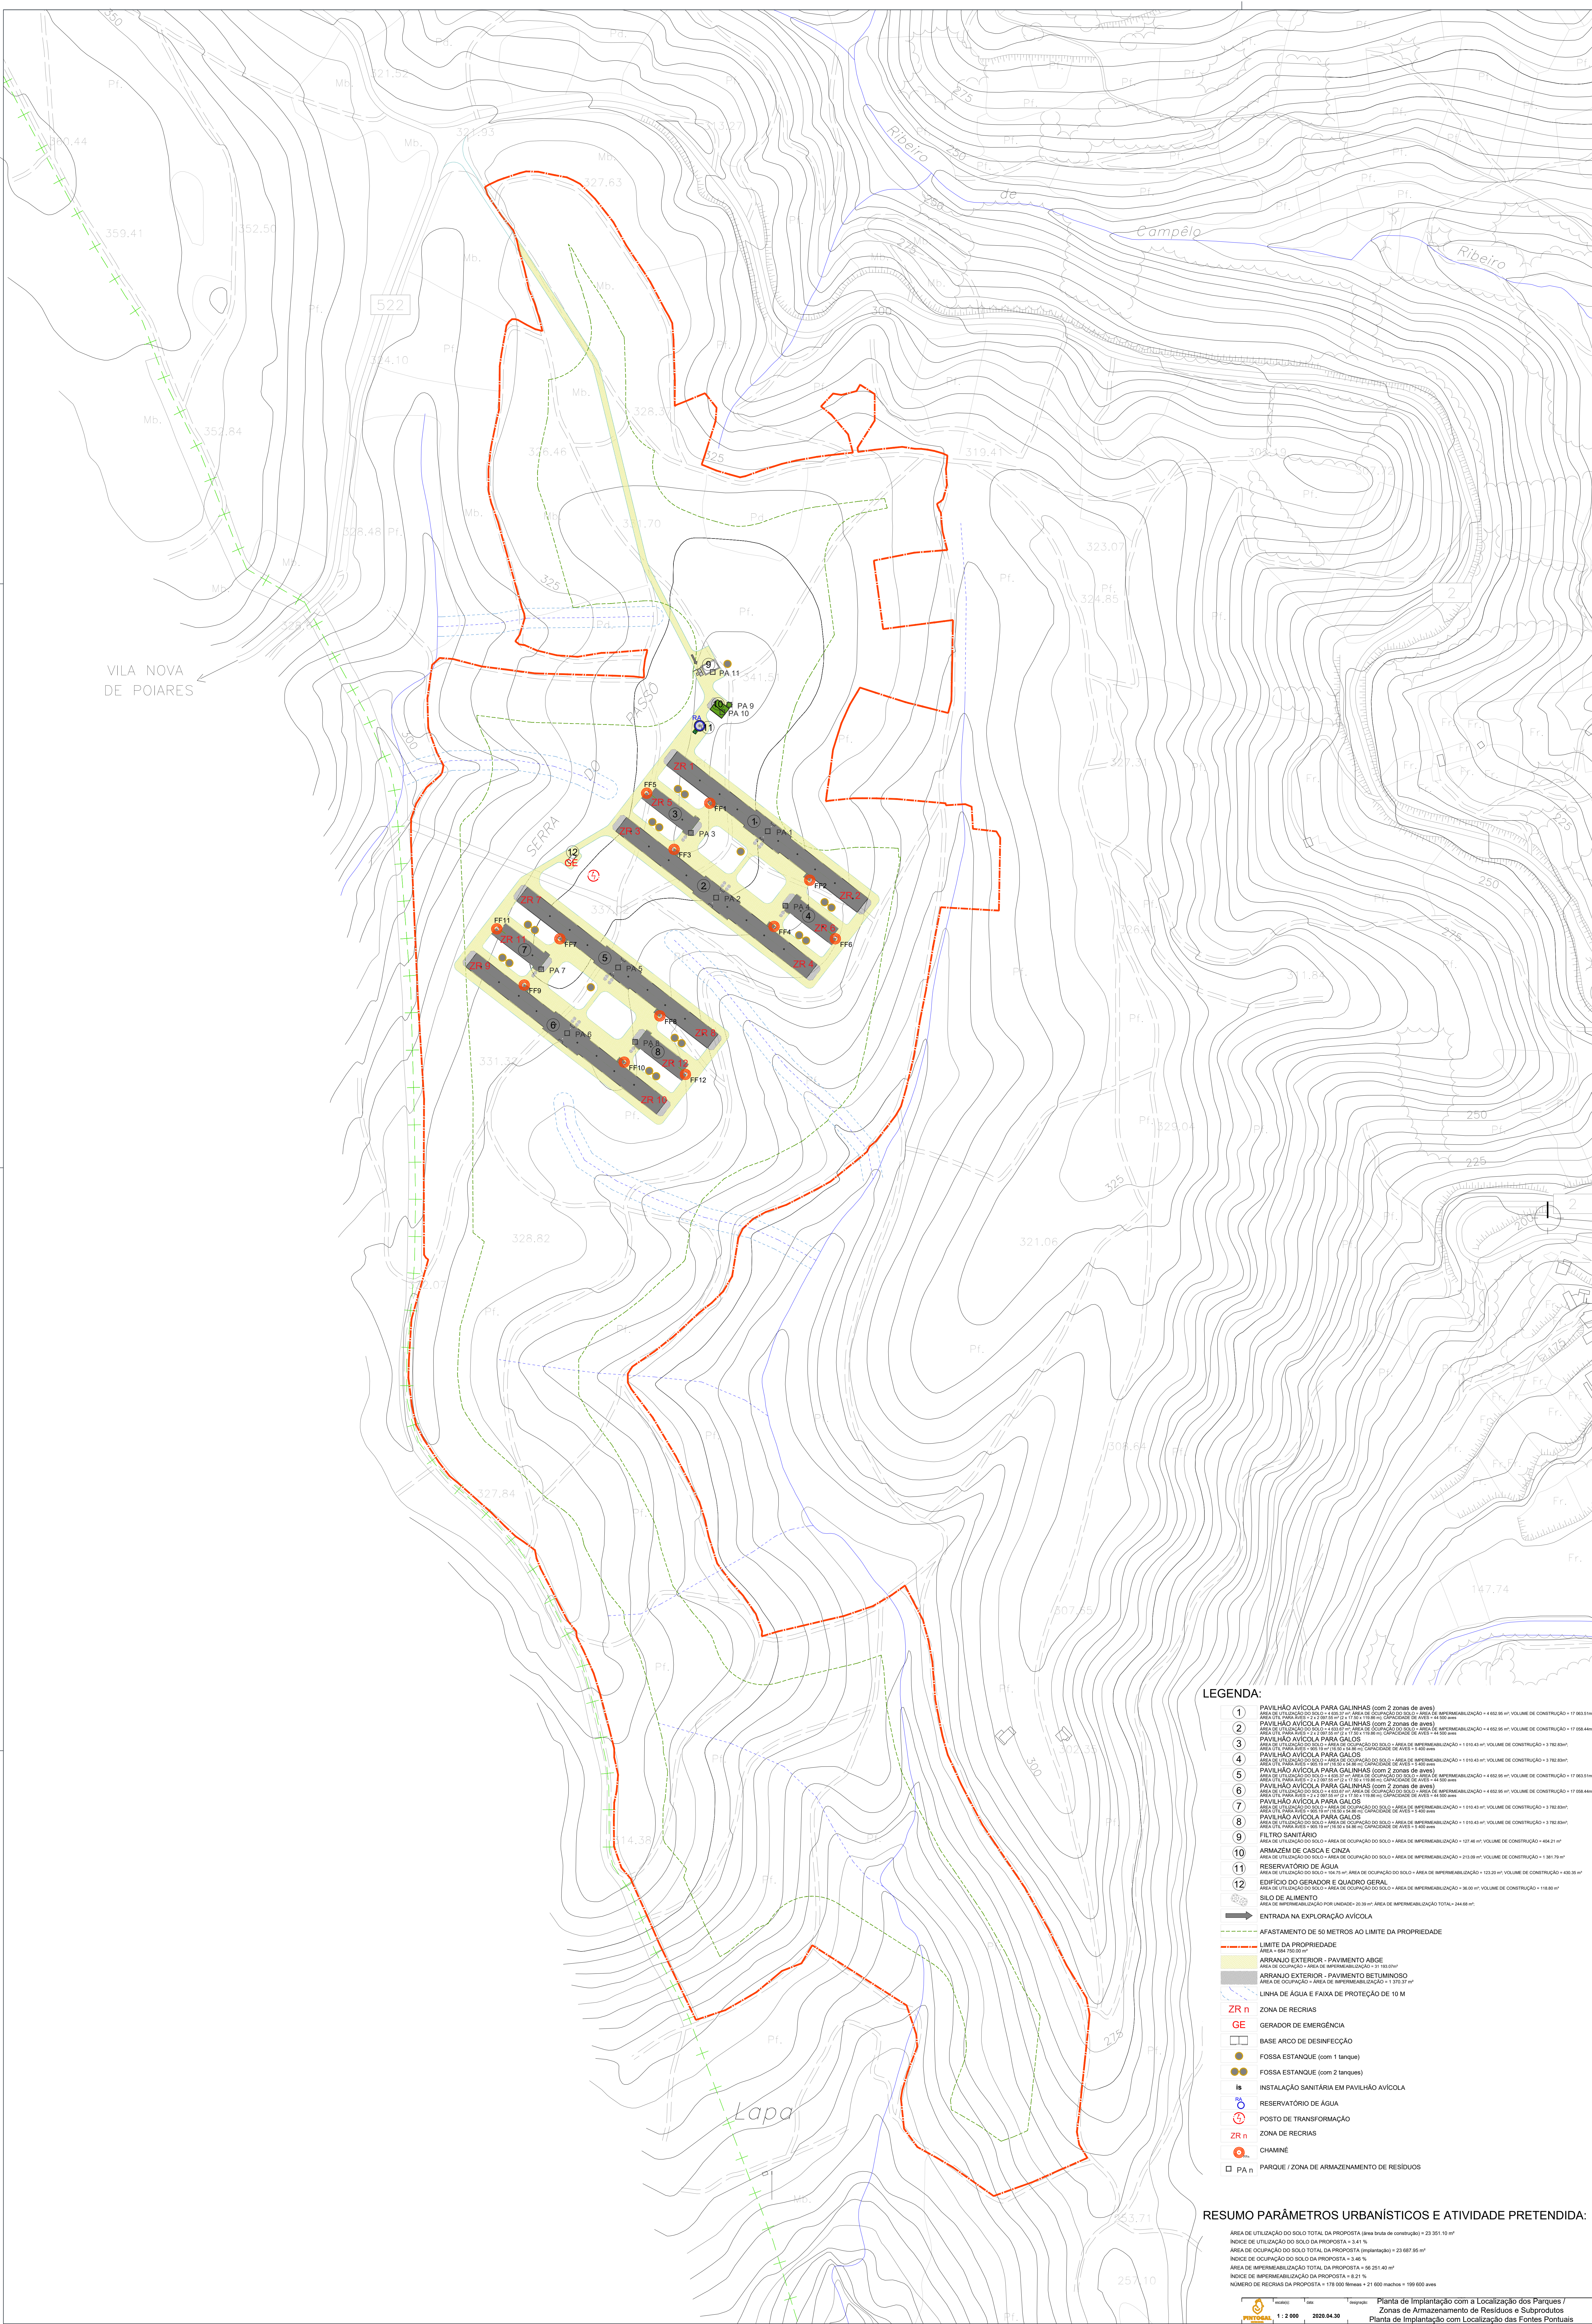

LEGENDA:

- 1 PAVILHÃO AVICOLA PARA GALINHAS (com 2 zonas de aves)
- ENTRADA NA EXPLORAÇÃO AVICOLA
- AFASTAMENTO DE 50 METROS AO LIMITE DA PROPRIEDADE
- LIMITE DA PROPRIEDADE
- ARRANJO EXTERIOR - PAVIMENTO ABGE
- ARRANJO EXTERIOR - PAVIMENTO BETUMINOSO
- LINHA DE ÁGUA E FAIXA DE PROTEÇÃO DE 10 M
- ZR n ZONA DE RECREIAS
- GE GERADOR DE EMERGÊNCIA
- BASE ARCO DE DESINFECÇÃO
- FOSSA ESTANQUE (com 1 tanque)
- FOSSA ESTANQUE (com 2 tanques)
- INSTALAÇÃO SANITÁRIA EM PAVILHÃO AVICOLA
- RESERVATÓRIO DE ÁGUA
- POSTO DE TRANSFORMAÇÃO
- ZR n ZONA DE RECREIAS
- CHAMINÉ
- PA n PARQUE / ZONA DE ARMAZENAMENTO DE RESÍDUOS

RESUMO PARÂMETROS URBANÍSTICOS E ATIVIDADE PRETENDIDA:

ÁREA DE UTILIZAÇÃO DO SOLO TOTAL DA PROPOSTA (área bruta de construção) = 23.351,10 m²
ÍNDICE DE OCUPAÇÃO DO SOLO TOTAL DA PROPOSTA = 3,41 %
ÁREA DE OCUPAÇÃO DO SOLO TOTAL DA PROPOSTA (implantação) = 23.687,55 m²
ÍNDICE DE OCUPAÇÃO DO SOLO DA PROPOSTA = 3,48 %
ÁREA DE IMPERMEABILIZAÇÃO TOTAL DA PROPOSTA = 56.251,40 m²
ÍNDICE DE IMPERMEABILIZAÇÃO DA PROPOSTA = 8,21 %

Projeto: 1.000
Escala: 1:2.000
Data: 2020.04.30

Planta de Implantação com a Localização dos Parques / Zonas de Armazenamento de Resíduos e Subprodutos
Planta de Implantação com Localização das Fontes Pontuais