

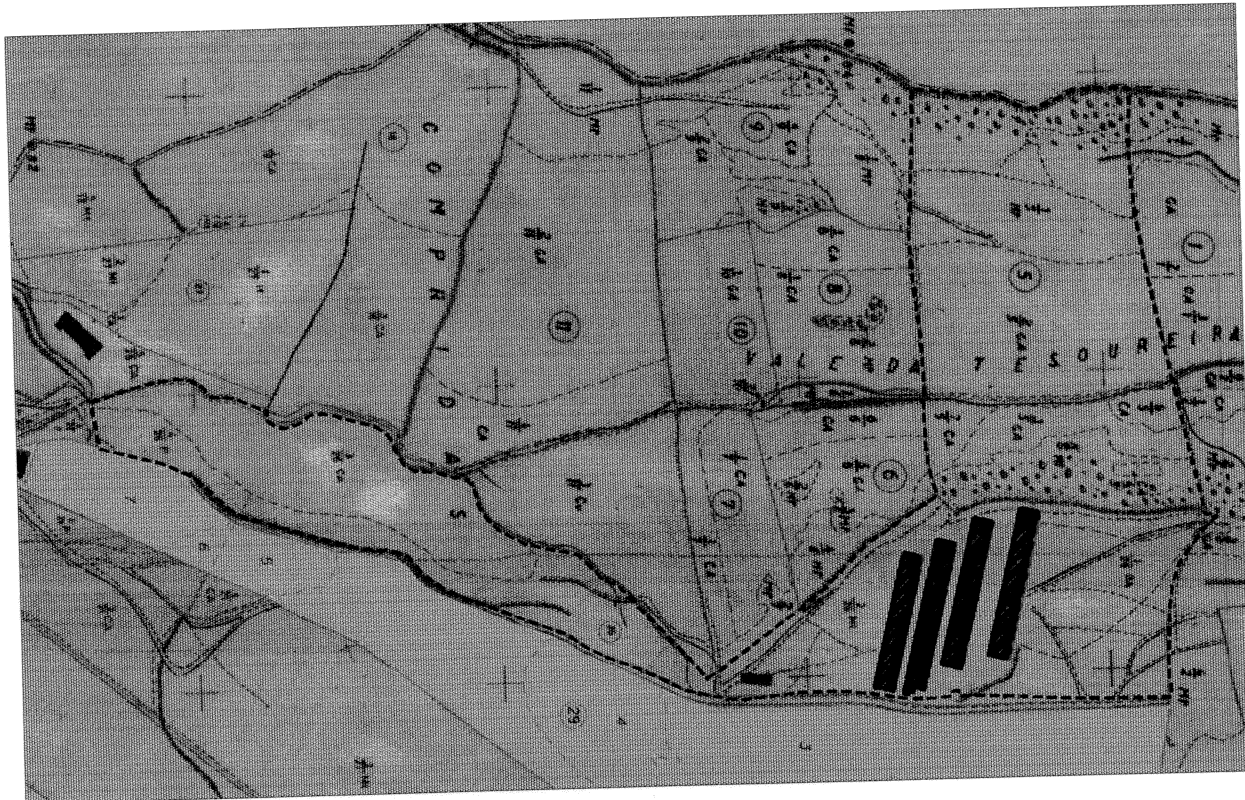


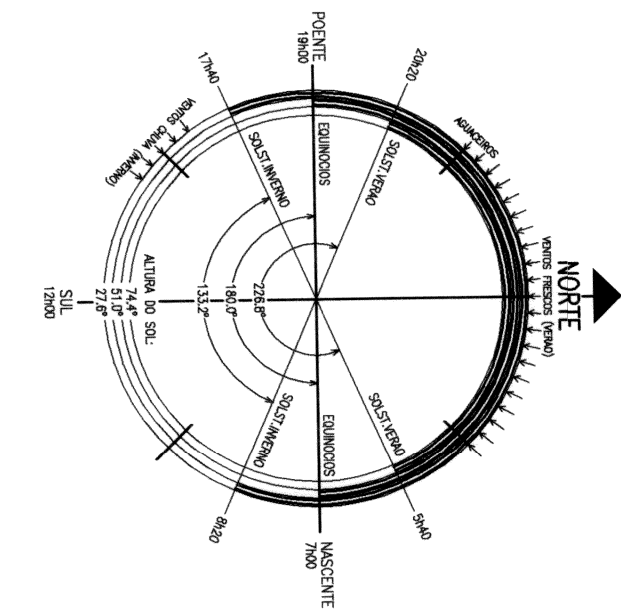

IMPLANTAÇÃO TOTAL DA PROPRIEDADE
Escala 1/5000

ESCALA 1/500
0m 25m 50m

COORDENADAS RECTANGULARES
HAYFORD-GAUSS DATUM 73
MAREGRÁFO DE CASCAIS

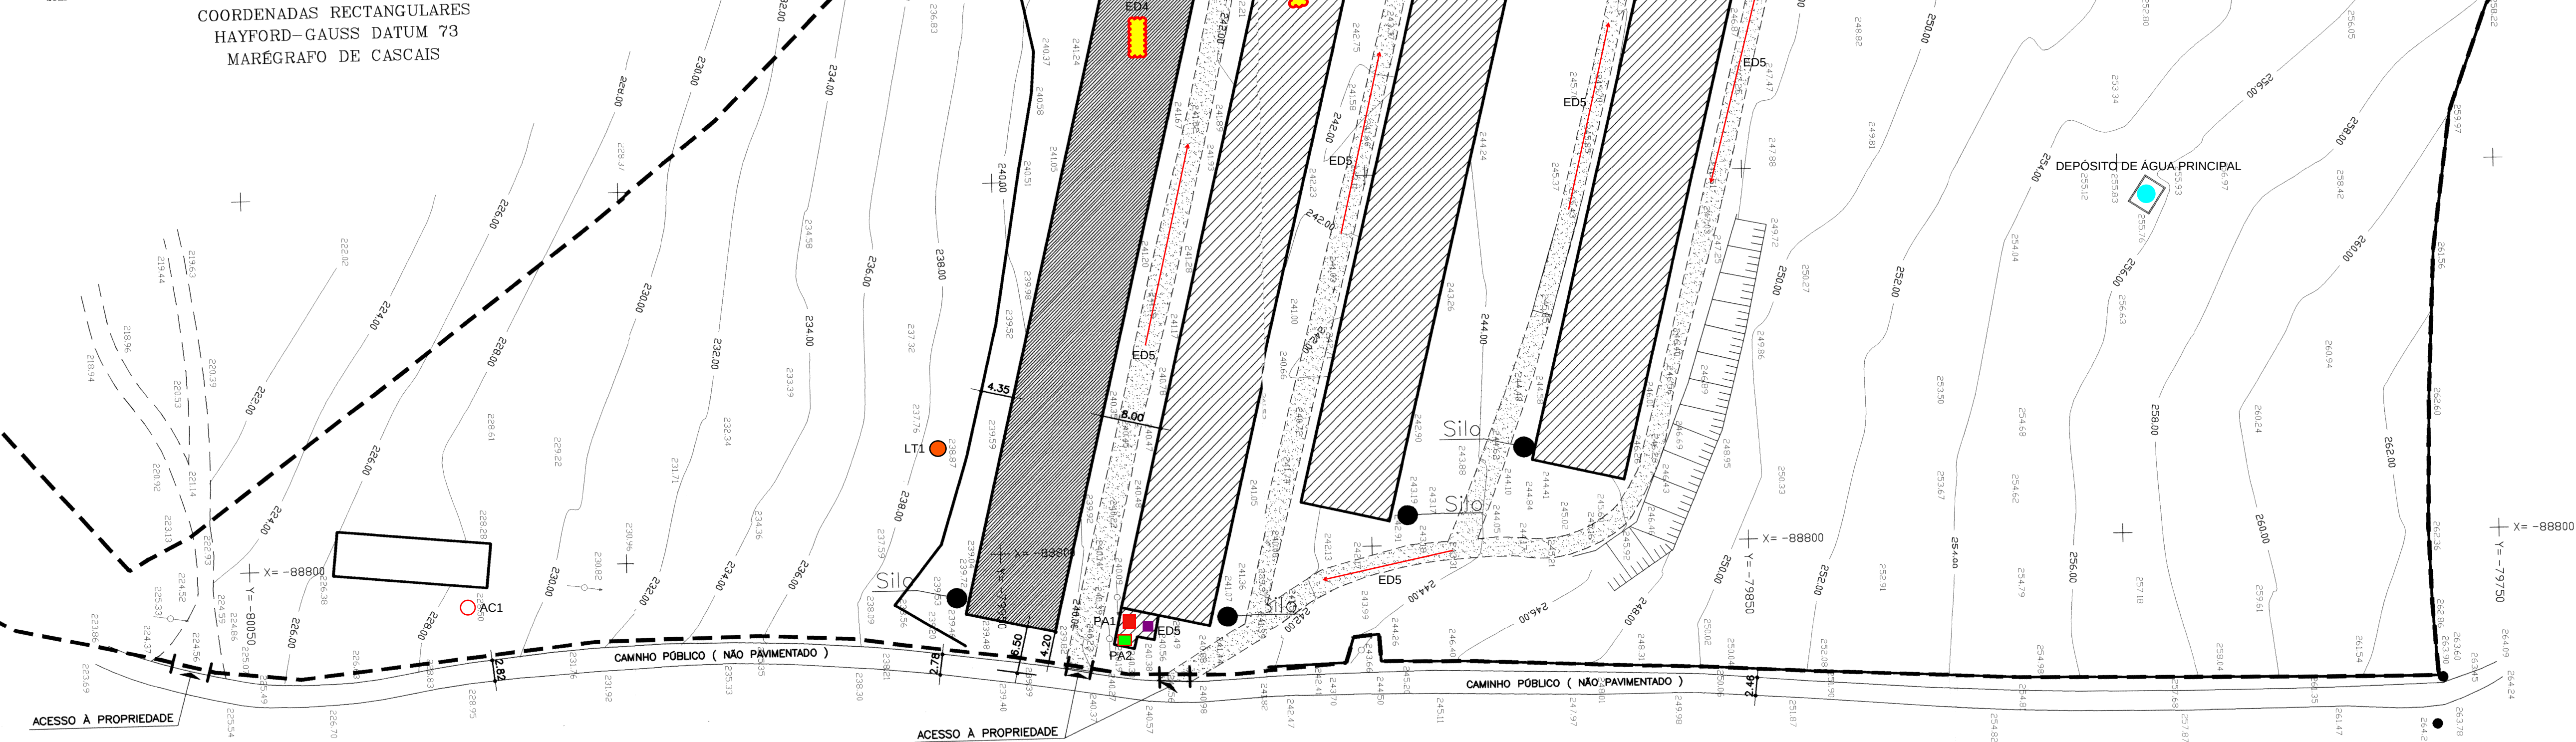

ÁREAS:	
ÁREA DA PROPRIEDADE	100602.00m ²
ÁREA AFECTA À EXPLORAÇÃO AVICOLA	26.560,00 m ²
PAVILHÃO A LEGALIZAR	
ÁREA DE IMPLANTAÇÃO	1092.00m ²
ÁREA DE CONSTRUÇÃO	1092.00m ²
VOLUME DE CONSTRUÇÃO	2730.00m ³
PAVILHÕES EXISTENTES	
ÁREA DE IMPLANTAÇÃO	3600.00m ²
ÁREA DE CONSTRUÇÃO	3600.00m ²
ÁREA DE IMPERMEABILIZAÇÃO TOTAL	4692.00m ²

ARRANJOS EXTERIORES:

TOUT-VENANT (PERMEÁVEL)
REstante ÁREA EM TERRENO NATURAL

Arquiteto: António da Armada dos Vinhos
Câmara Municipal
Divisão de Planeamento e Serviços Urbanísticos
Aprovado por Despacho 12.02.2015
O Chefe da D.04.01
J. J. J. J.



Requerente:
Francisco Brás Gregório Francisco
Pavilhão Avícola
Tesoureira - Arrancho - Arruda dos Vinhos

PLANTA DE IMPLANTAÇÃO
PROJECTO DE ARQUITECTURA

escala 1:500
SETEMBRO 2014

01
AREA2 - Av. 9 de Julho N°105 1°B
2665-519 VENDA DO PINHEIRO
Telêf. 219668550 Fax 219668559
Email - area2.geral@gmail.com