


MEDIÇÃO DE ÁREAS
 TERRENO=286510,0m2

	COORDENADAS DO LIMITE DE PROPRIEDADE COORD. M	COORD. P
a	-70082.192	-53715.207
b	-69738.485	-53593.549
c	-69474.441	-54321.335
d	-69474.518	-54333.706
e	-69495.422	-54415.172
f	-69546.880	-54412.676
g	-69865.428	-54320.832
h	-69951.607	-54076.604
i	-70037.775	-53898.281

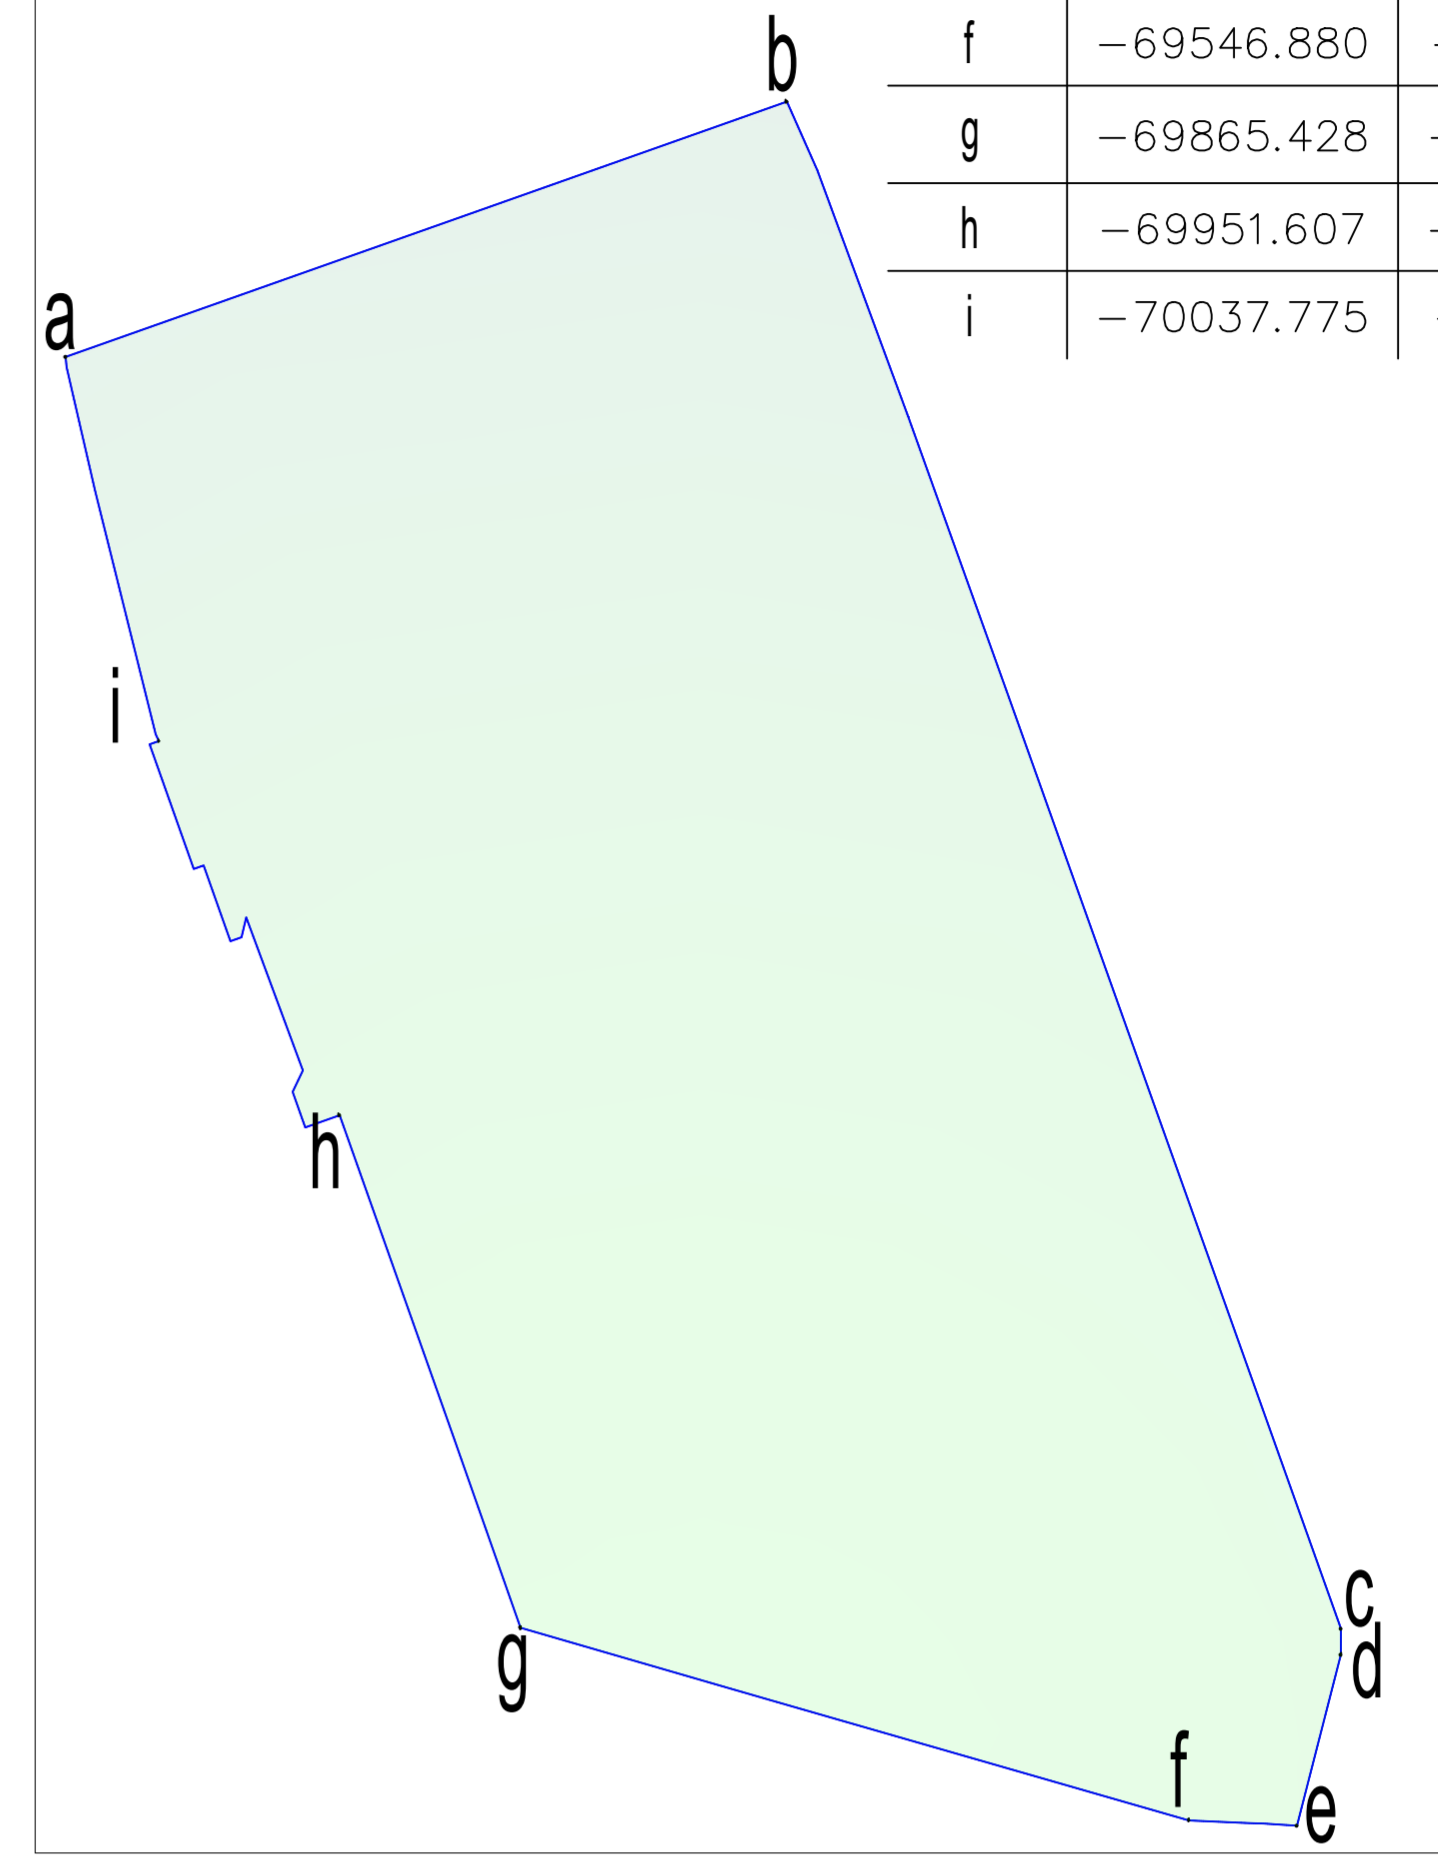

SIMBOLOGIA

- Edificado
- Limite de Propriedade
- Vedações
- Taludes
- Marcos de propriedade
- Acessos em betuminoso
- Acessos em terra batida

REQUERENTE

GLACIER CROWN, LDA

LOCAL

ZONA INDUSTRIAL AVEIRAS-ALCOENTRE (ZIA)
 ESTRADA NACIONAL 366 (PK17)
 AVEIRAS DE CIMA

DESIGNAÇÃO

Levantamento Topográfico

SISTEMA DE COORDENADAS

PT-TM06/ETRS89
 European Terrestrial Reference System 1989
 ALTIMETRIA
 Mareógrafo de Cascais

rumo33
 Serviços de Topografia, Lda.
 Almada

www.rumo33.pt
 geral@rumo33.pt
 +351 966 160 989

Francisco Florido
 C.P. nº 3137 A.N.1.
 (Associação Nacional de Topógrafos)

ARQUIVO

PRÉDIO_AVEIRAS DE CIMA_dwg

Nº Ordem	01
ESCALA	DATA
1/1250	maio25