




EMPRESA INTERMUNICIPAL PARA O TRATAMENTO DE RESÍDUOS, EIM



PEÇAS DESENHADAS

Localização e identificação de máquinas e equipamento produtivo.

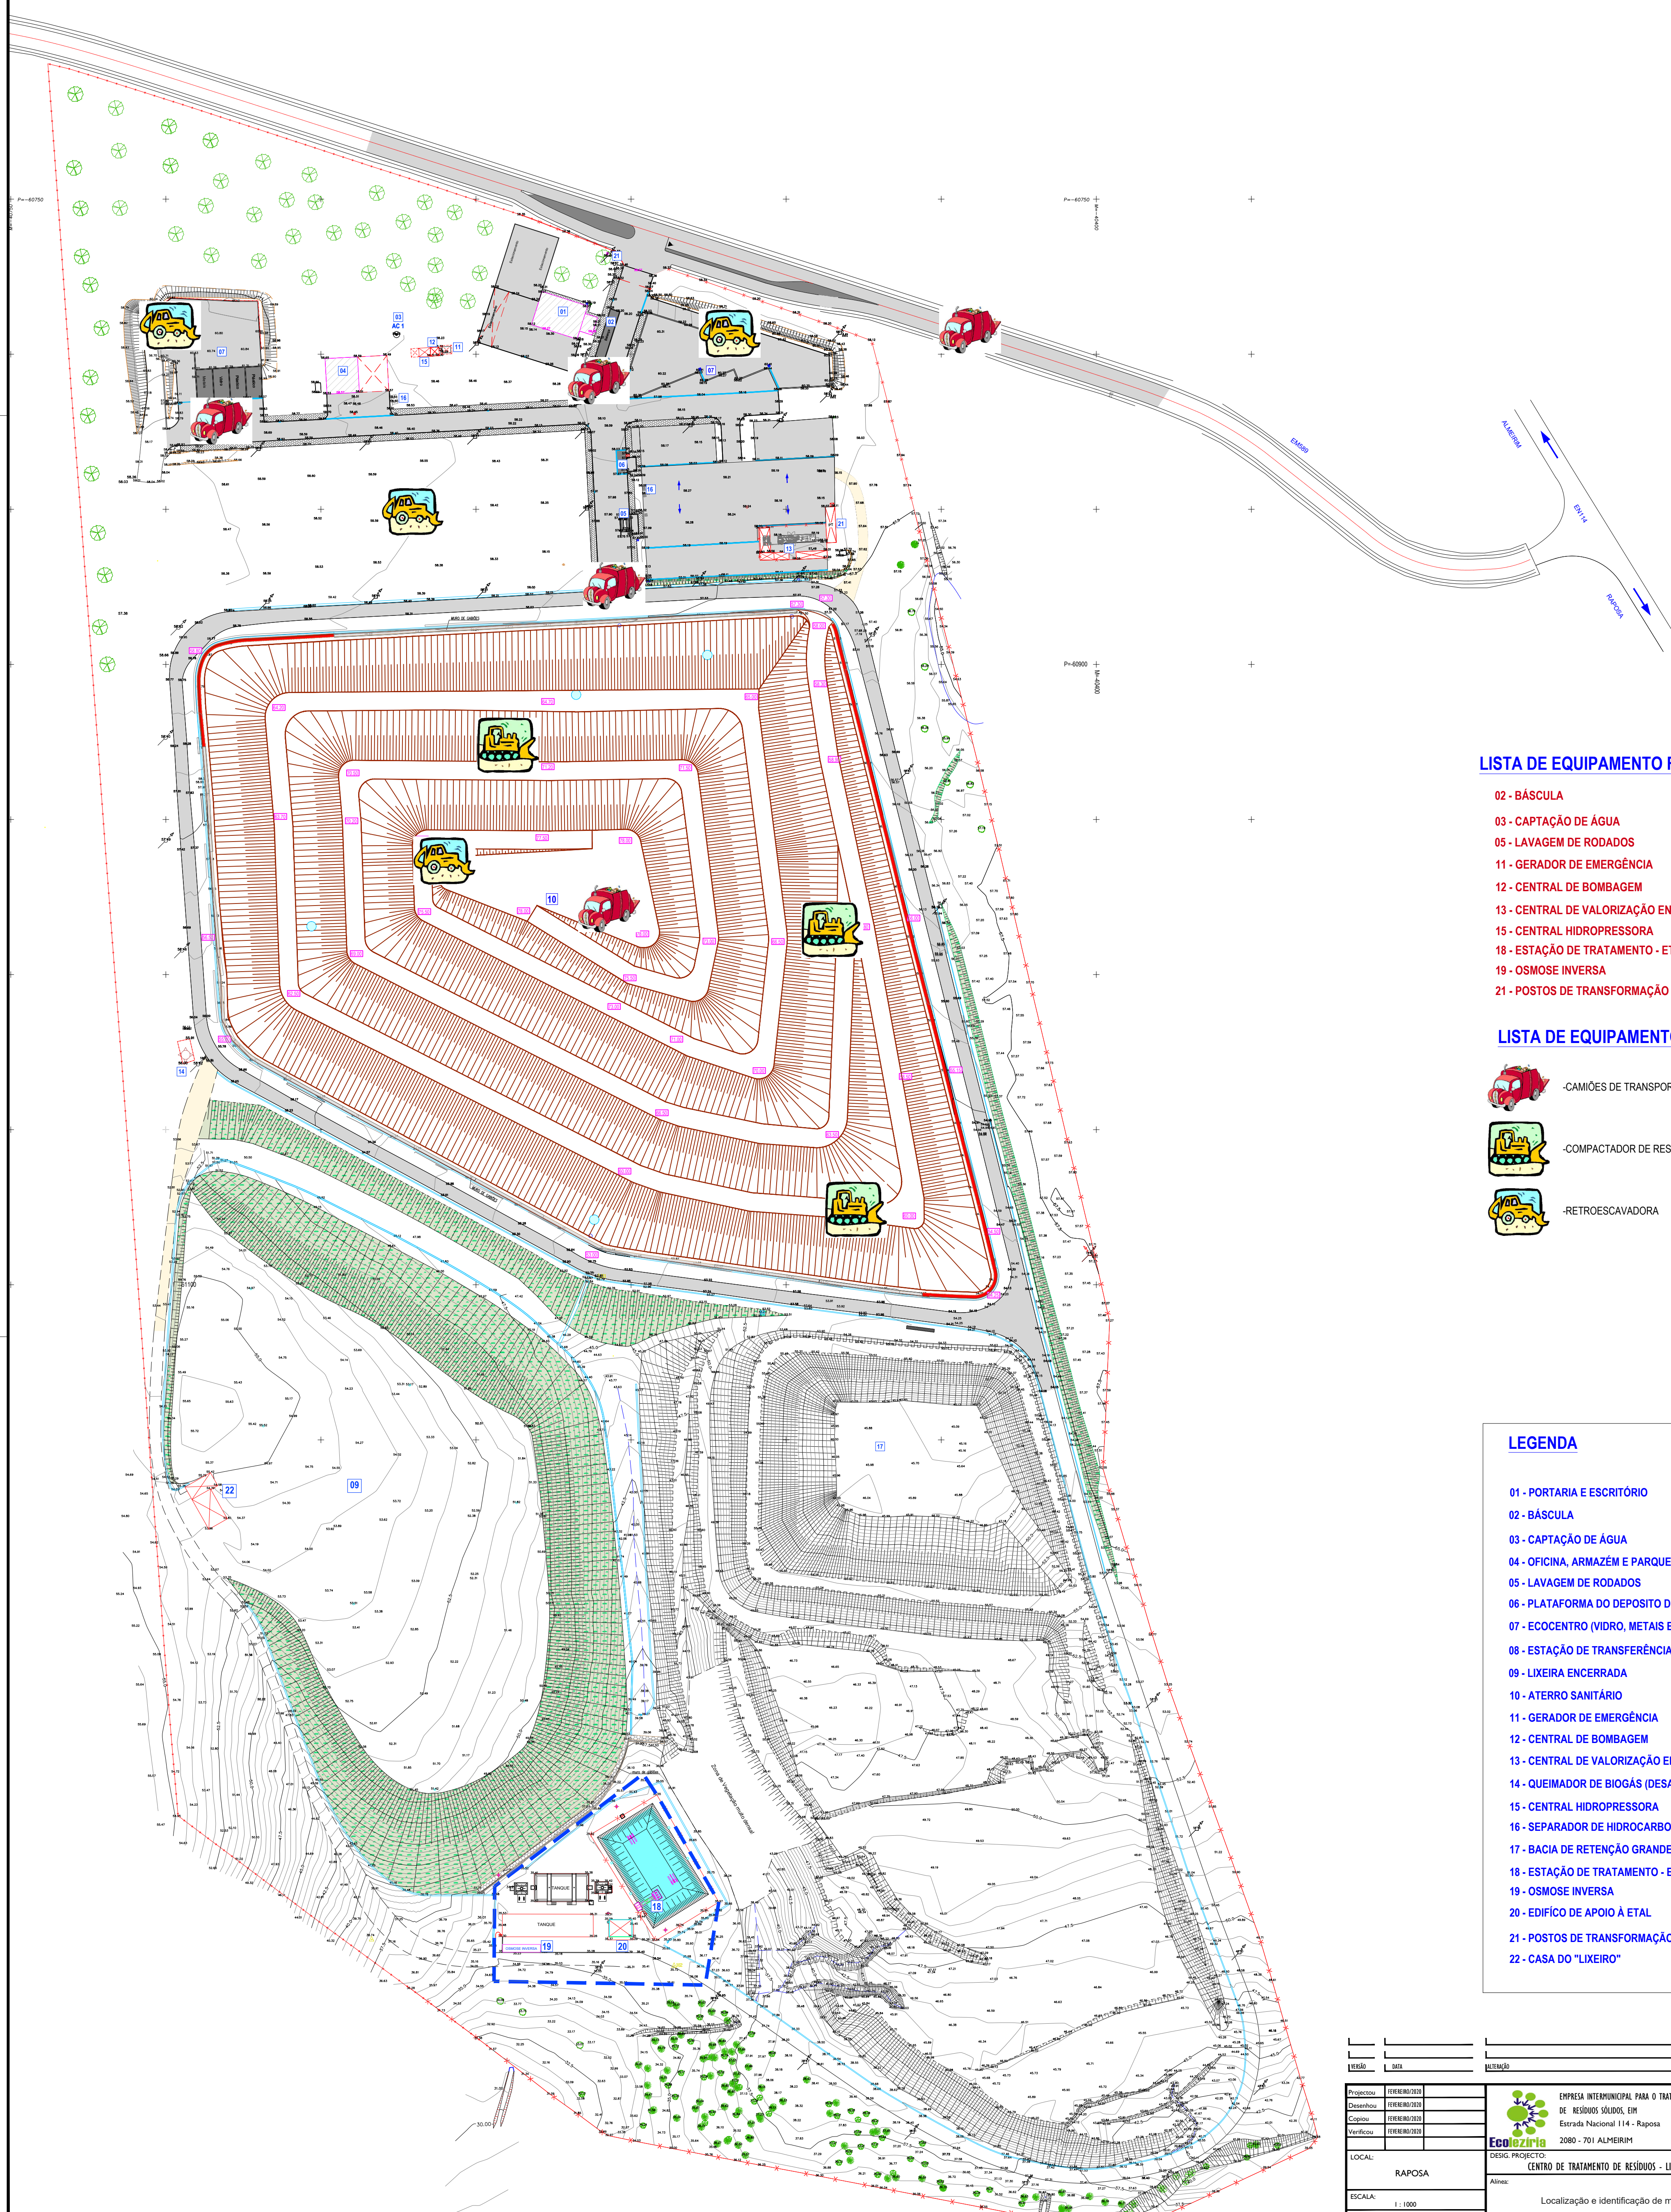

- 02 - BÂSCULA
- 03 - CAPTAÇÃO DE ÁGUA
- 05 - LAVAGEM DE RODADOS
- 11 - GERADOR DE EMERGÊNCIA
- 12 - CENTRAL DE BOMBAGEM
- 13 - CENTRAL DE VALORIZAÇÃO ENERGÉTICA (CVE)
- 15 - CENTRAL HIDROPRESSORA
- 18 - ESTAÇÃO DE TRATAMENTO - ETAL
- 19 - OSMOSE INVERSA
- 21 - POSTOS DE TRANSFORMAÇÃO (1 E 2)

- CAMIÕES DE TRANSPORTE DOS RESÍDUOS
- COMPACTADOR DE RESÍDUOS
- RETROESCAVADORA

- 01 - PORTARIA E ESCRITÓRIO
- 02 - BÂSCULA
- 03 - CAPTAÇÃO DE ÁGUA
- 04 - OFICINA, ARMAZÉM E PARQUEAMENTO
- 05 - LAVAGEM DE RODADOS
- 06 - PLATAFORMA DO DEPOSITO DE COMBUSTÍVEL
- 07 - ECOCENTRO (VIDRO, METAIS E OUTROS)
- 08 - ESTAÇÃO DE TRANSFERÊNCIA
- 09 - LIXEIRA ENCERRADA
- 10 - ATERRO SANITÁRIO
- 11 - GERADOR DE EMERGÊNCIA
- 12 - CENTRAL DE BOMBAGEM
- 13 - CENTRAL DE VALORIZAÇÃO ENERGÉTICA (CVE)
- 14 - QUEIMADOR DE BIOGÁS (DESATIVADO)
- 15 - CENTRAL HIDROPRESSORA
- 16 - SEPARADOR DE HIDROCARBONETOS (1 E 2)
- 17 - BACIA DE RETENÇÃO GRANDE
- 18 - ESTAÇÃO DE TRATAMENTO - ETAL
- 19 - OSMOSE INVERSA
- 20 - EDIFÍCIO DE APOIO À ETAL
- 21 - POSTOS DE TRANSFORMAÇÃO (1 E 2)
- 22 - CASA DO "LIXEIRO"

[illegible]