


LEGENDA:

- AT — LINHA DE MUITO ALTA TENSÃO
- MT — LINHA DE MÉDIA TENSÃO
- BT — LINHA DE BAIXA TENSÃO
- Meo A — LINHA DE TELECOMUNICAÇÕES EM POSTES (MEO E NOWO)
- AA — REDE DE ÁGUA POTÁVEL ADUTORAS
- AA — REDE DE ÁGUA POTÁVEL
- ARd — REDE DE DRENAGEM RESIDUAL
- RESERVATÓRIO - REDE DE ÁGUA POTÁVEL
- CAPTAÇÃO DE ÁGUA - ACTIVA -
- LIMITE DO DOMÍNIO PÚBLICO RODOVIÁRIO
- POSTE DE ALTA TENSÃO
- POSTE DE MEDIA TENSÃO
- POSTE DE BAIXA TENSÃO; POSTE BAIXA TENSÃO+ILUMINAÇÃO
- POSTE DE TELECOMUNICAÇÕES; APOIO TELECOMUNICAÇÕES
- REDE DE DRENAGEM CAIXAS VISITA
- VENTOSA - REDE DE ÁGUA POTÁVEL
- JUNTA CEGA - REDE DE ÁGUA POTÁVEL
- CONTADOR - REDE DE ÁGUA POTÁVEL
- VÁLVULA - REDE DE ÁGUA POTÁVEL
- CONE DE REDUÇÃO - REDE DE ÁGUA POTÁVEL
- BOCA DE INCÊNDIO - REDE DE ÁGUA POTÁVEL

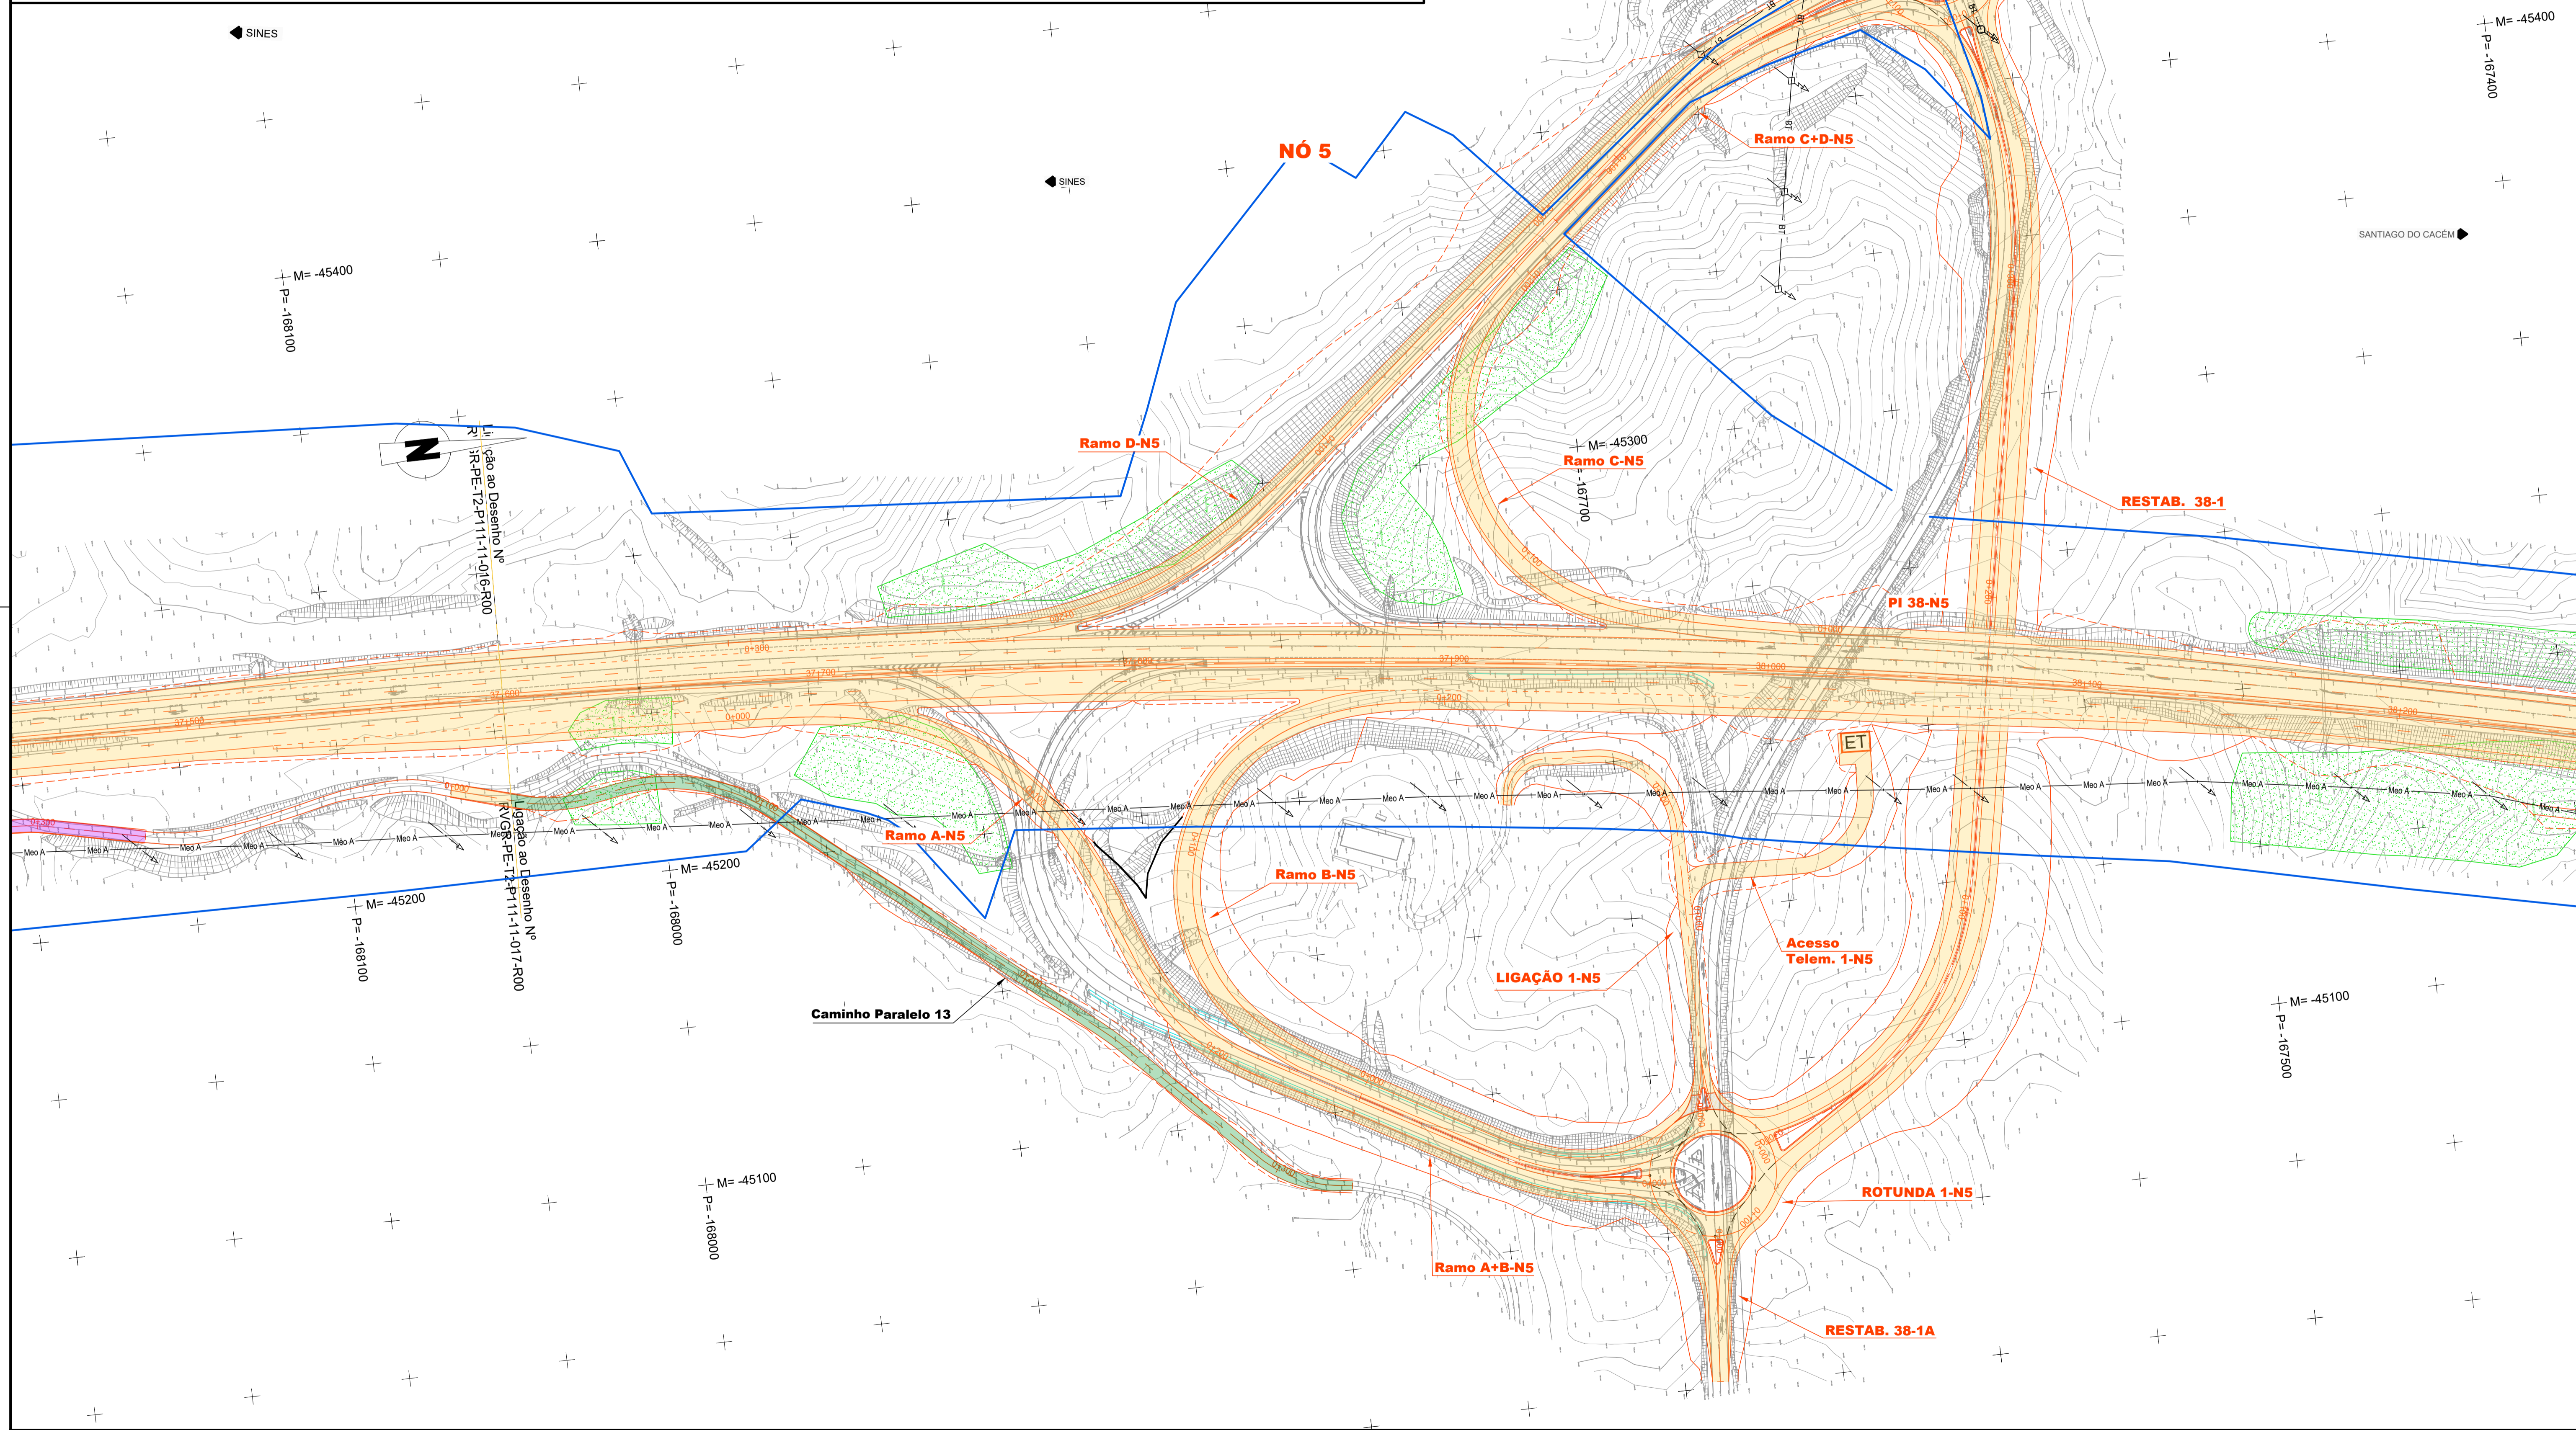

Notas:	As eventuais referências a marcas de materiais, produtos ou equipamentos identificados em todas as peças de procedimento escritas ou desenhadas, são apresentadas a título meramente indicativo do nível de qualidade pretendido, devendo entender-se como associado ao termo "ou tipo ou equivalente".			
PROJETO Nº	RVGR	PROJETO	COORDENAÇÃO	ESCALA
		JOÃO MESQUITA	CARLOS FERRAZ	H - 1:1000 ; V - 1:100
DATA	DESENHO	VISTO	ESCALA GRÁFICA:	
JULHO 2022	MARGARIDA ALVES	FILIPE VASQUES	0 10 20 40m	
ALTERAÇÃO	DESCRIÇÃO DA ALTERAÇÃO	DATA	DESENHO	VERIFICADO
R01	REFORMULAÇÃO DO NÓ 6 E RESPOSTA AO PARECER DE REVISÃO DE 20/03/2024	ABR2024	MDA	JMM

PROJETO	IP8 (A26) - LIGAÇÃO ENTRE SINES E A2 LANÇO IP8 ENTRE RONÇÃO E GRÂNDOLA AUMENTO DE CAPACIDADE
DESIGNAÇÃO	INFRAESTRUTURAS VIÁRIAS PROJETO DE EXECUÇÃO SERVIÇOS AFETADOS PLANTAS SECÇÃO CORRENTE - N.º 2 - Km 37+250 - Km 38+200

DESENHO Nº	RVGR-PE-T2-43-12
SUBSTITUI	
SUBSTITUIDO	
FORMATO	A1 REDUZIDO
	A3