
 


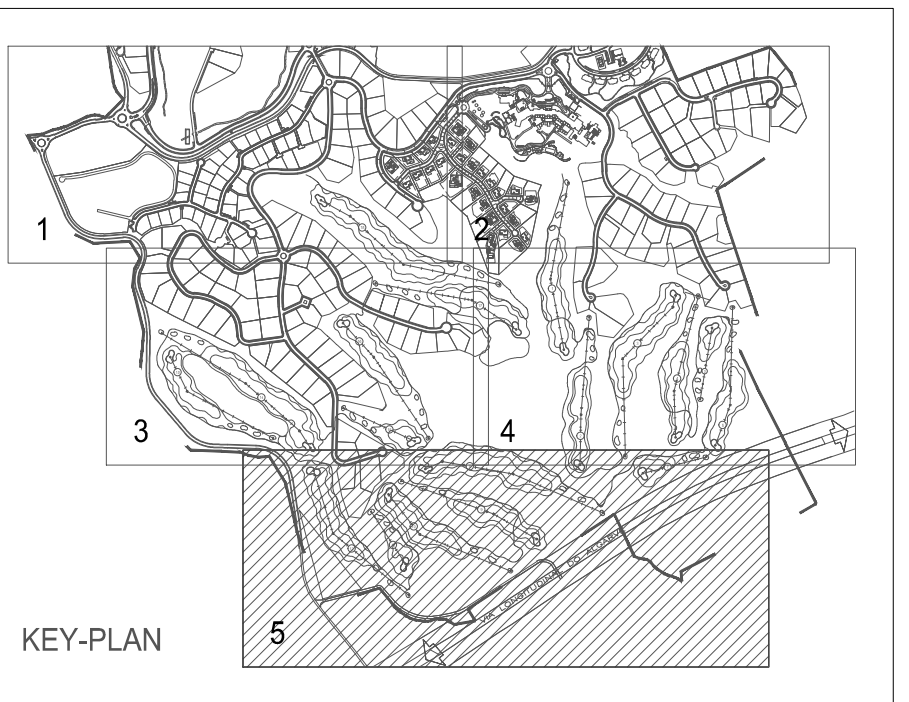

SIMBOLOGIA	
Símbolo/Síglas	Designação
	Rede de Drenagem de Águas Pluviais
	Valeira de Plataforma revestida a betão
	Dreno
	Passagem Hidráulica existente
	Câmara de Visita de Águas Pluviais
	Câmara de Visita de Águas Pluviais a executar no projeto do Golf
	Boca de descarga
	Câmara de Descarga de Superfície
	Caixa não visível
	Caixa de Vista em Boca Recipiente em Passagem Hidráulica existente
	Caixa de Tomada de Águas (Lagos)
	Caixa de Descarga de Fundo (Lagos)
	Caixa de Recção de Vala
	Canal de Drenagem
	Vala de Drenagem regularização de linha de Água
	Câmara de Visita de Águas Pluviais prevista no projeto do Golf
	Rede de Drenagem de Águas Pluviais a executar em fase futura : Construção do Loteamento
	Dreno a executar em fase futura : Construção do Loteamento
	Câmara de Visita de Águas Pluviais a executar em fase futura : Construção do Loteamento
	Caixa não visível a executar em fase futura : Construção do Loteamento
	Separador de Horizontamentos a executar em fase futura : Construção do Loteamento
	Passagem Hidráulica a executar em fase futura : Construção do Loteamento
	Boca de descarga a executar em fase futura : Construção do Loteamento
	Canal de Drenagem a executar em fase futura : Construção do Loteamento
	Vala de Drenagem, regularização de linha de Água a executar em fase futura : Construção do Loteamento
	Rede de Rega existente na EM505
	Rede de Rega para Adução de água aos Lagos
	Condutor Totalizador da Rede de Rega
	Caixa para Alimentação de Água de Rega ao Lago 1
	Rede de Transferência de Água - Lago 1 - Lago 2
	Rede de Transferência de Água ao Lago 2
	Conduta Elevatória - Bacia de Retenção - Lago 2
	Negativo para instalação de caminho de cabos
	CCN
	Canal com controlador de Nível - Transferência da Bacia de Retenção - Lago 2
	Exemplar de Corte Rodador para instalação de redes em fase futura : Construção do Loteamento

[illegible]