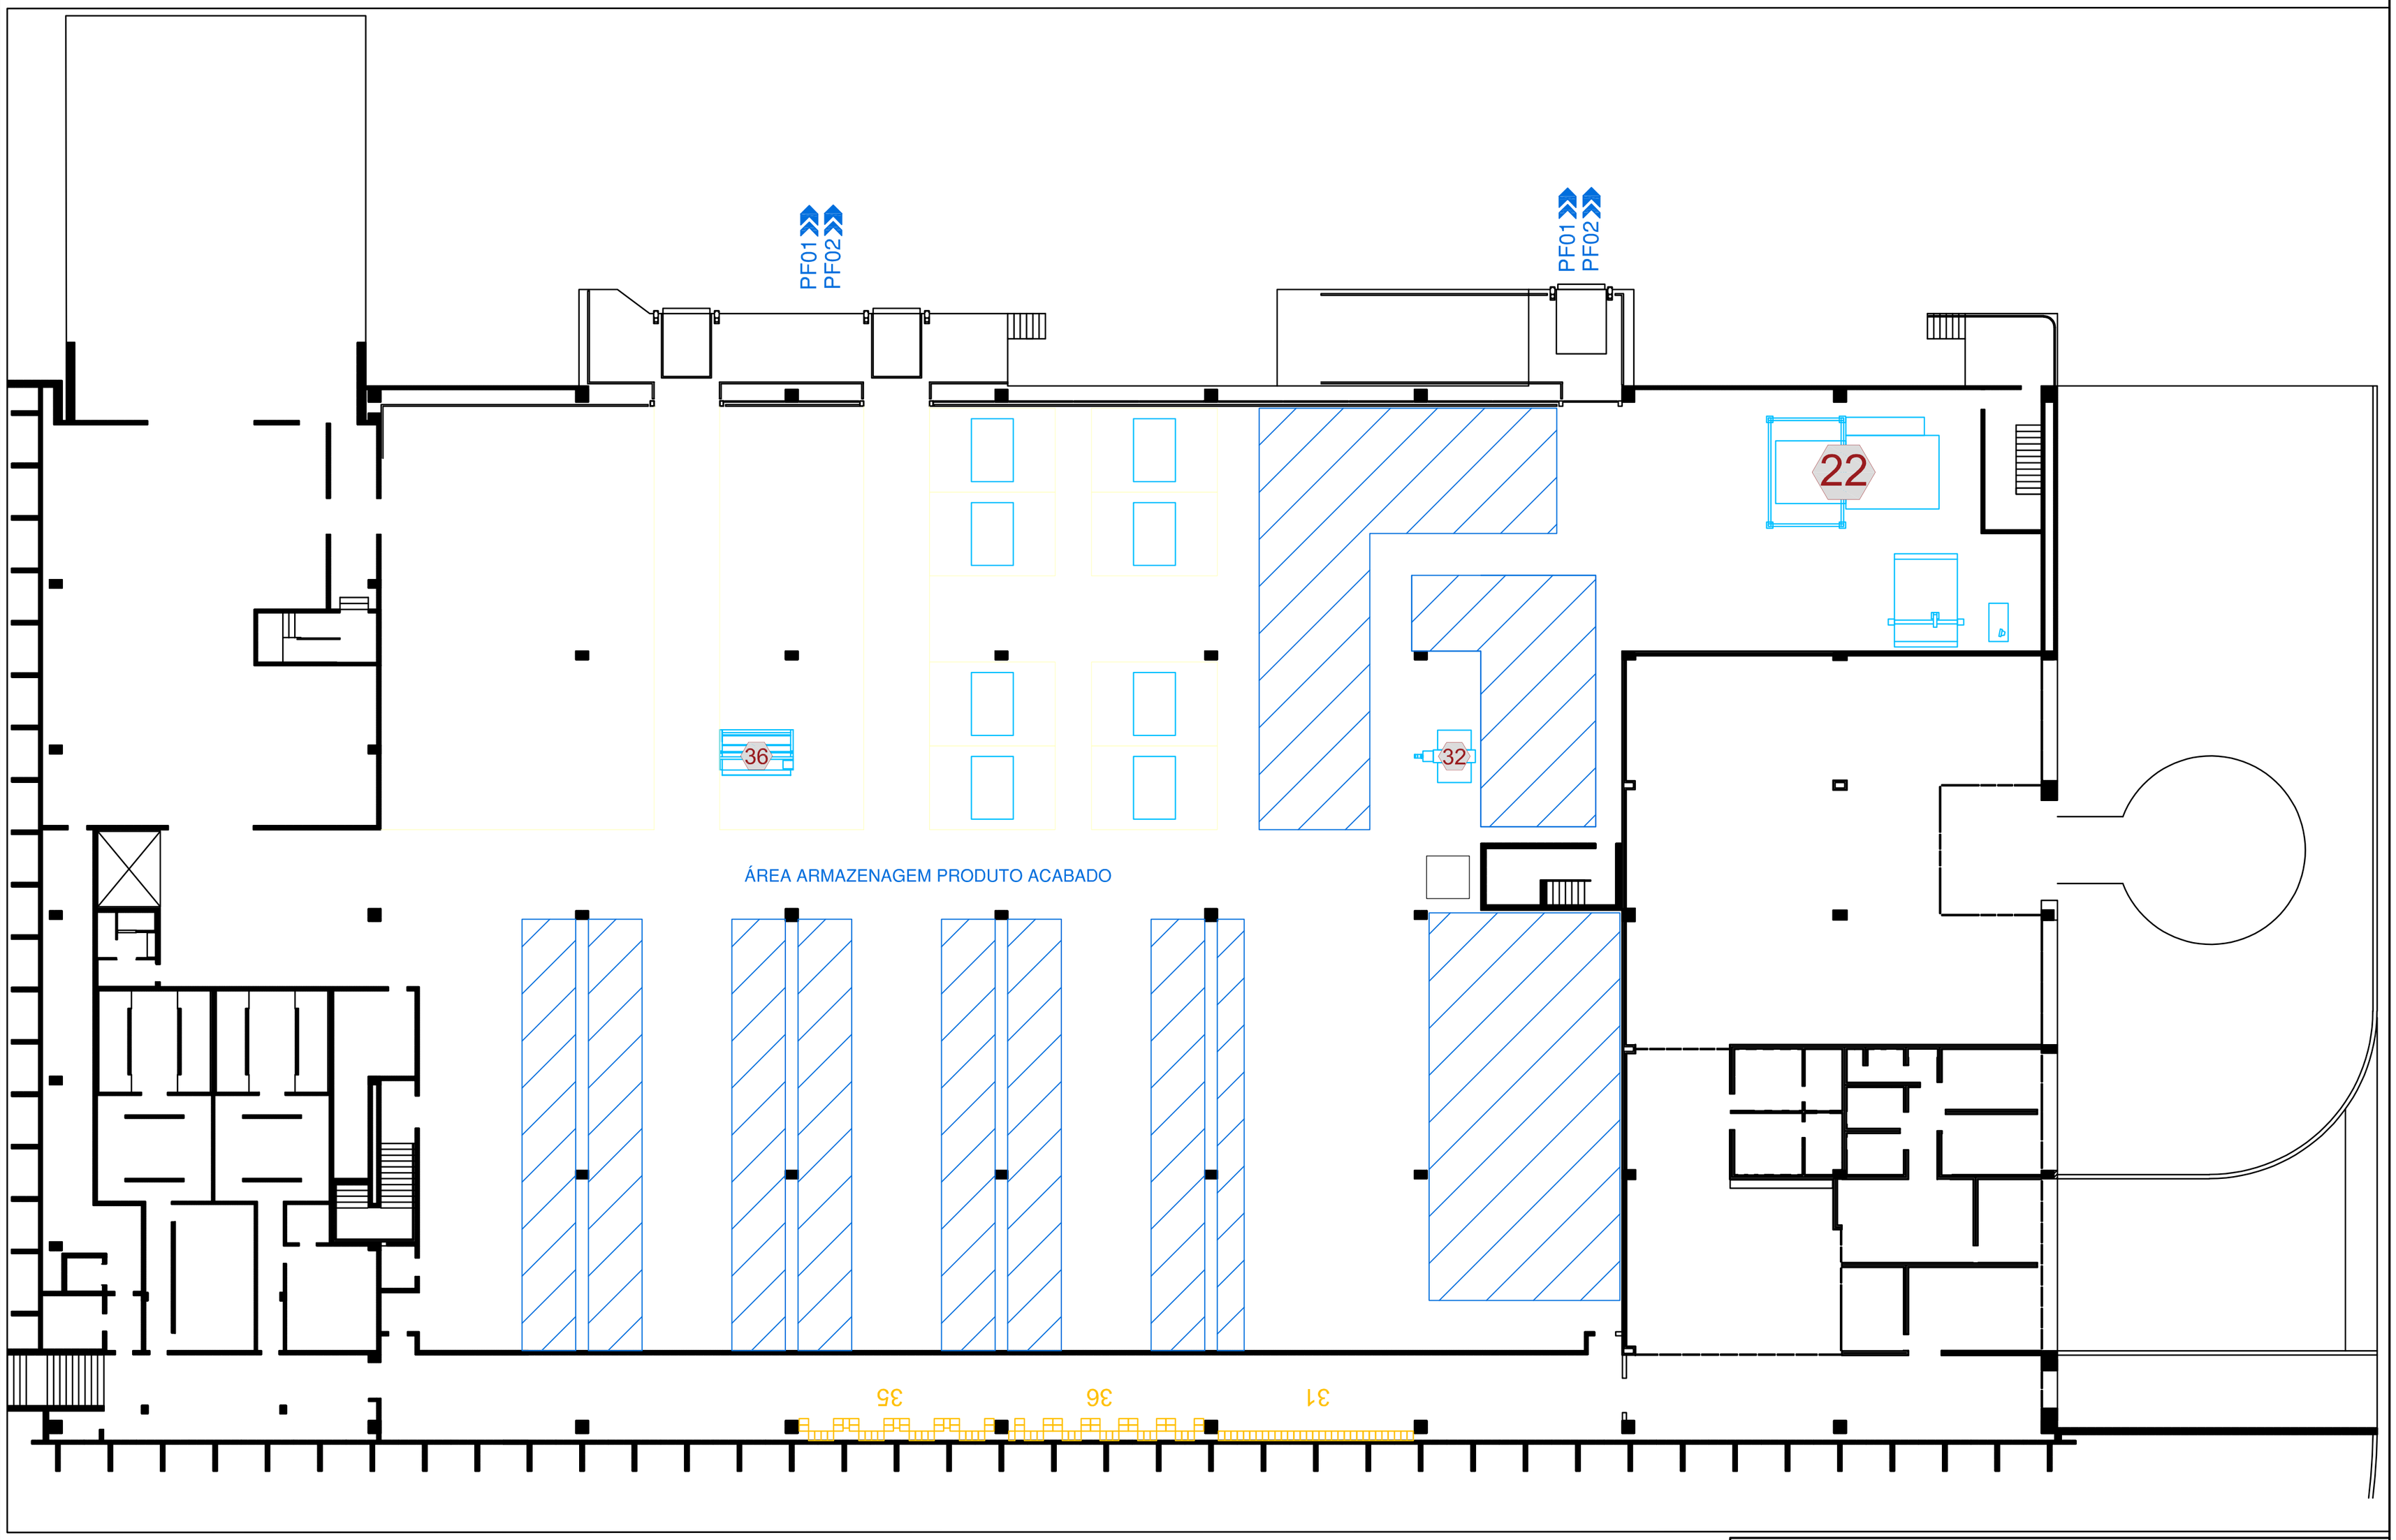

Numeração dos Equipamentos de acordo com a numeração apresentada na Listagem de Equipamento

AMBIALCA
Travessa das Arroteias, n.º 62
Parceiros de São João
2350-214 Parceiros de Igreja
telm: 917882462
telf: 249835190
e-mail: geral@ambialca.pt
www.ambialca.pt

requerente: COURO AZUL, S.A.	projeto: 23.AZU.A.LIC.SIR.01	desenho: 02b
local: Alcanena	data: março 2024	escala: 1:200
fase: Licenciamento Industrial		revisão: 01
especialidade: Licenciamento Atividade	técnico: Paulo Cruz	
contém: Planta Piso do Estabelecimento - Piso -1		