
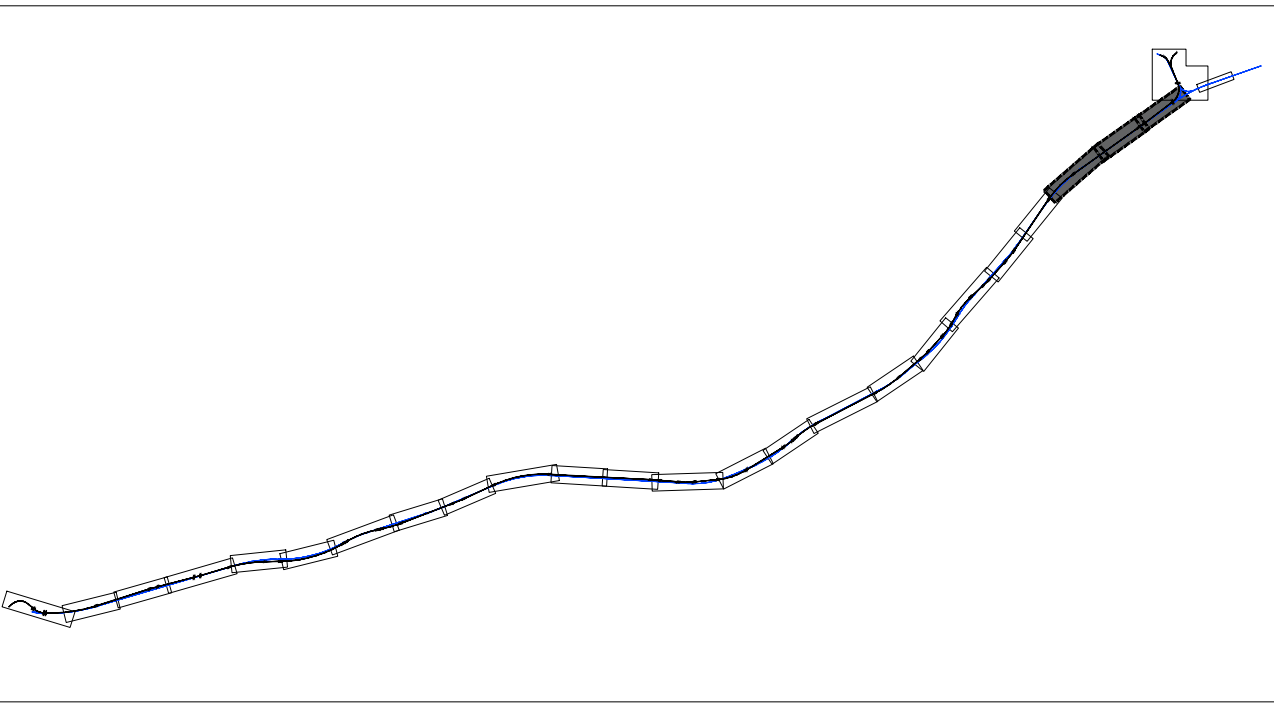
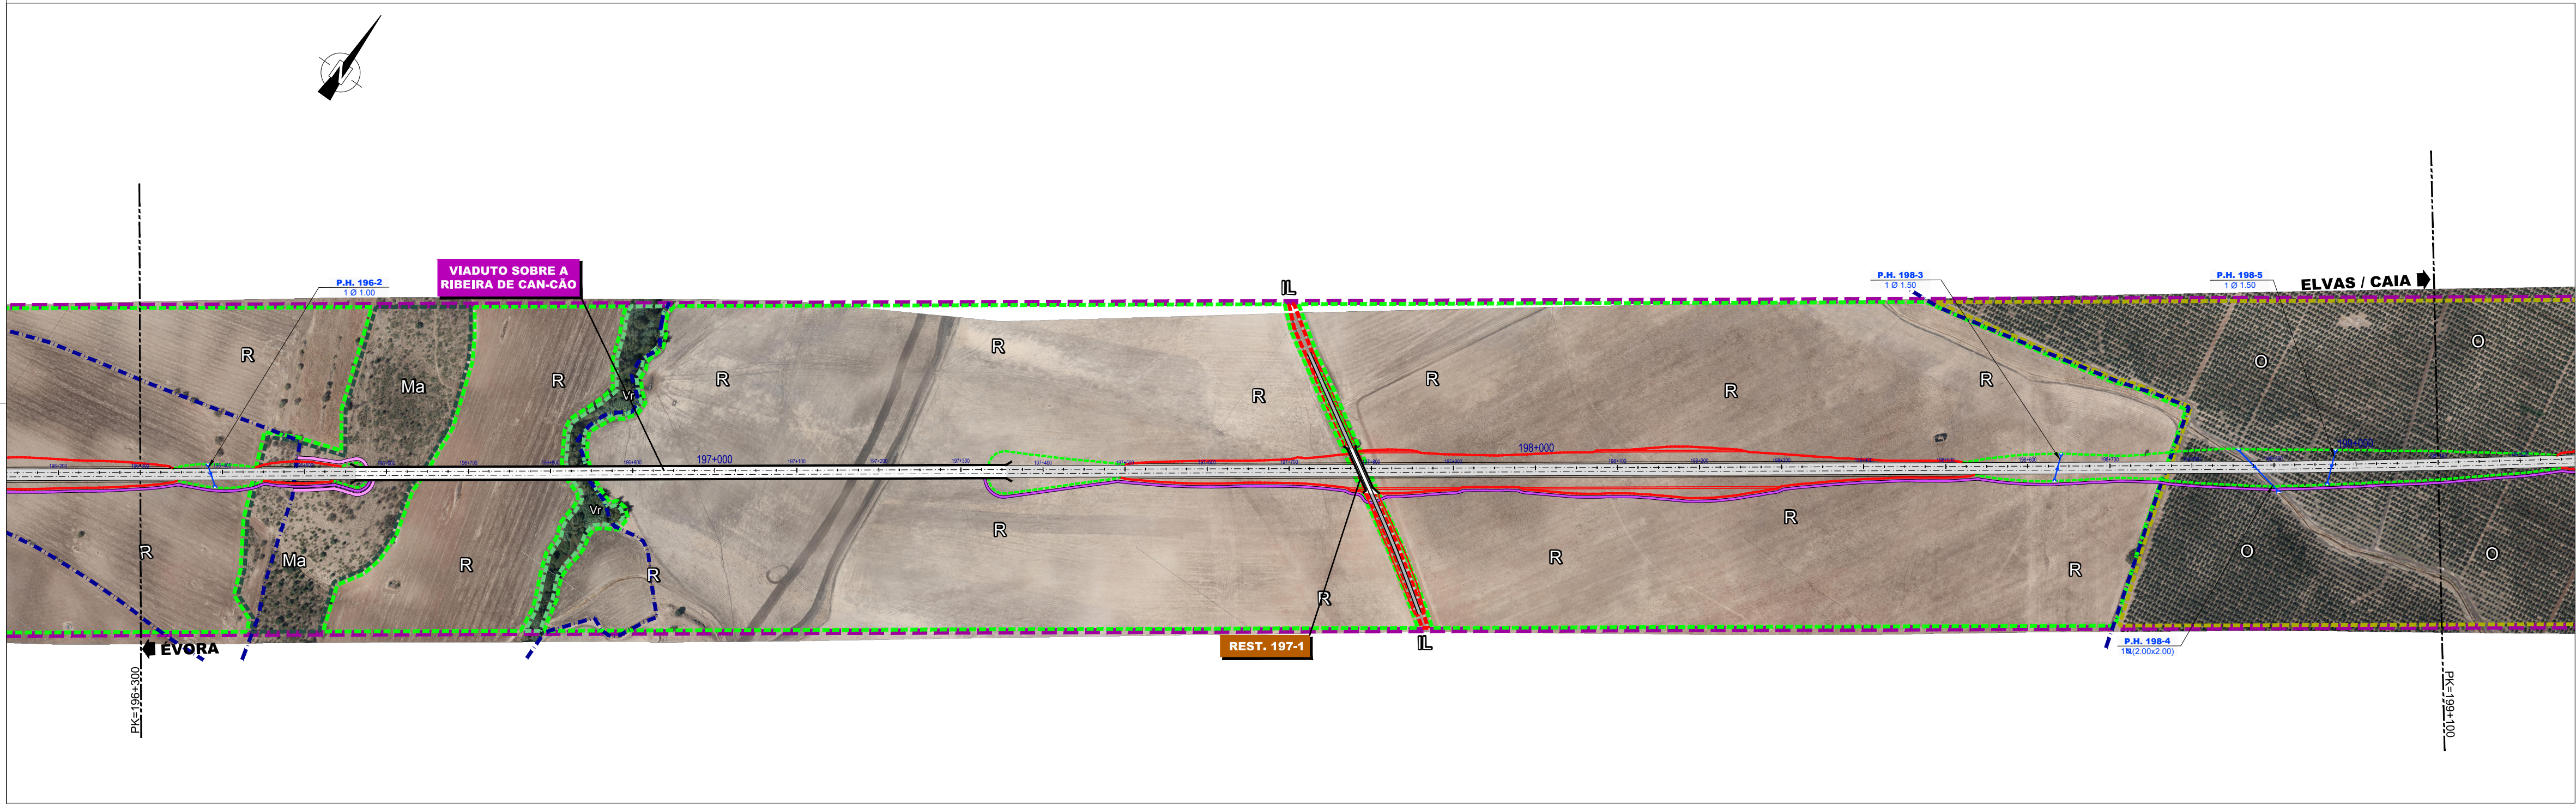


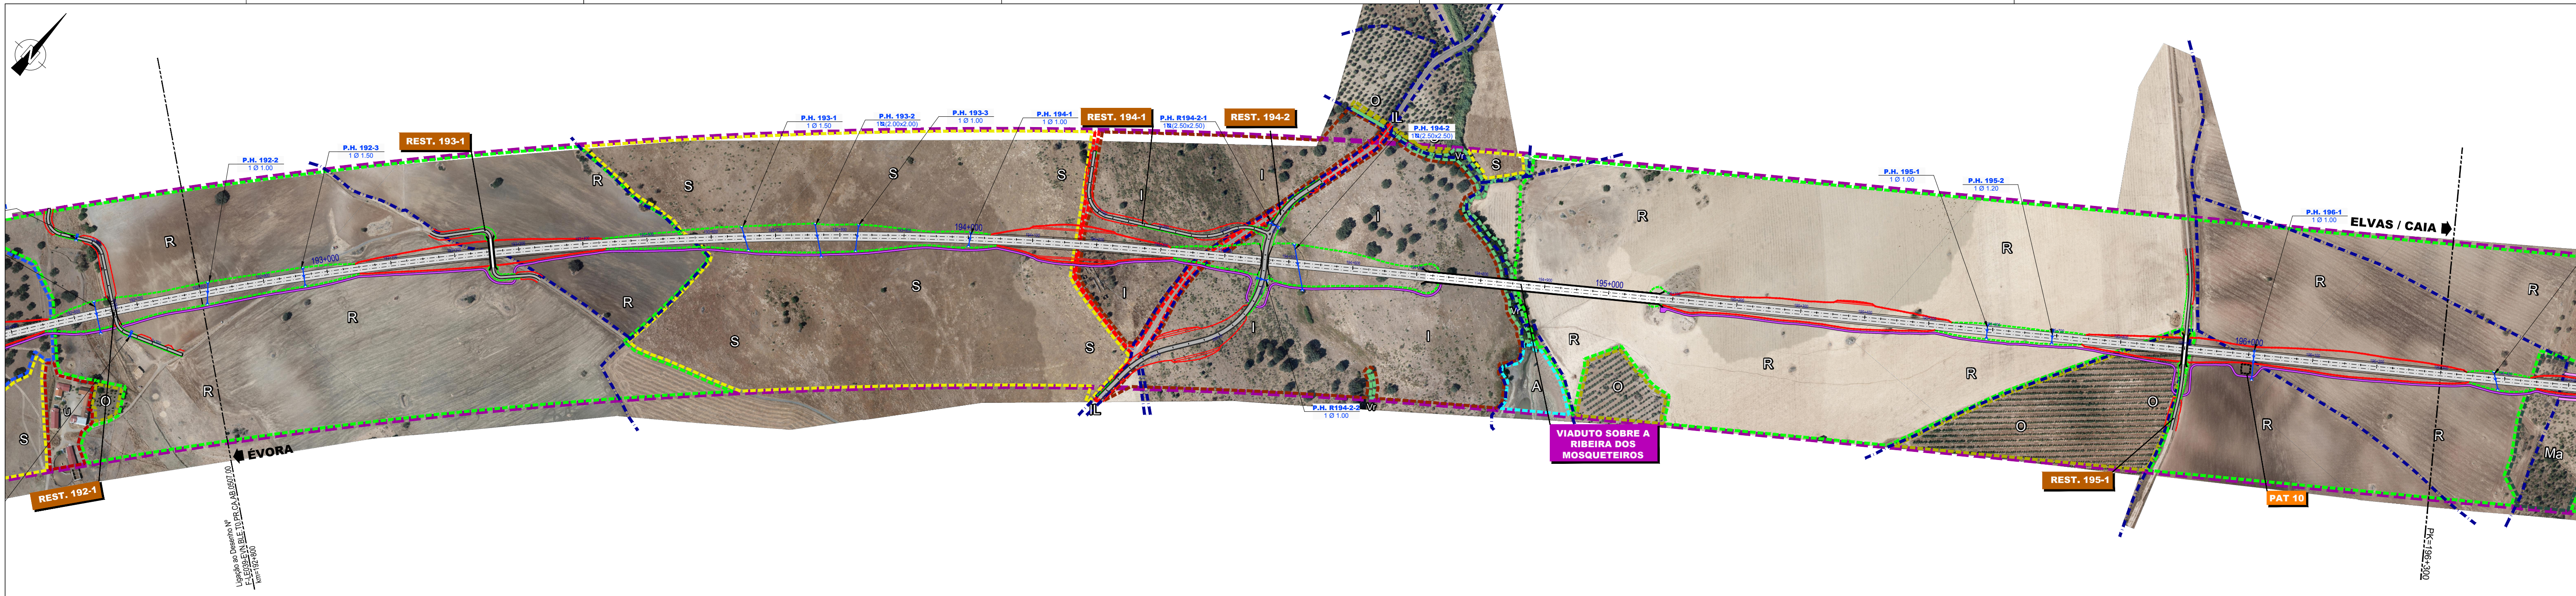

 **Co-financiado pela União Europeia**
O Mecanismo Interligar a Europa

Notas e História de Alterações

Logótipos e informação complementar		Levantou	
  	Ficheiro	Data	
	F:\LE039-EVN.BLE.T0.PR.CA.AB.0508.00.DWG	Maio 2017	
	N.º Projectista	F-\LE039-EVN.BLE.T0.PR.CA.AB.0508.00	
Linha		LINHA DE ÉVORA	
Local		ÉVORA NORTE / CAIA / LINHA DO LESTE	
Fase do Projecto		PROJETO DE EXECUÇÃO	
Especialidade Técnica		AMBIENTE	
Nome do Empreendimento		NOVA LIGAÇÃO FERROVIÁRIA ENTRE ÉVORA NORTE E ELVAS / CAIA	
Direção de Engenharia e Ambiente		CARTA DE OCUPAÇÃO ATUAL DO SOLO	
Unidade Orgânica		FOLHA 8/9	
Escala		Tipo	
1/5 000		316 - 10003241177 - 024 - 0	
		N.º de Ordem no Projecto	
		Versão	
		0	
		O Diretor da Divisão de Engenharia e Ambiente	
		José António Falcão	
		Data	