
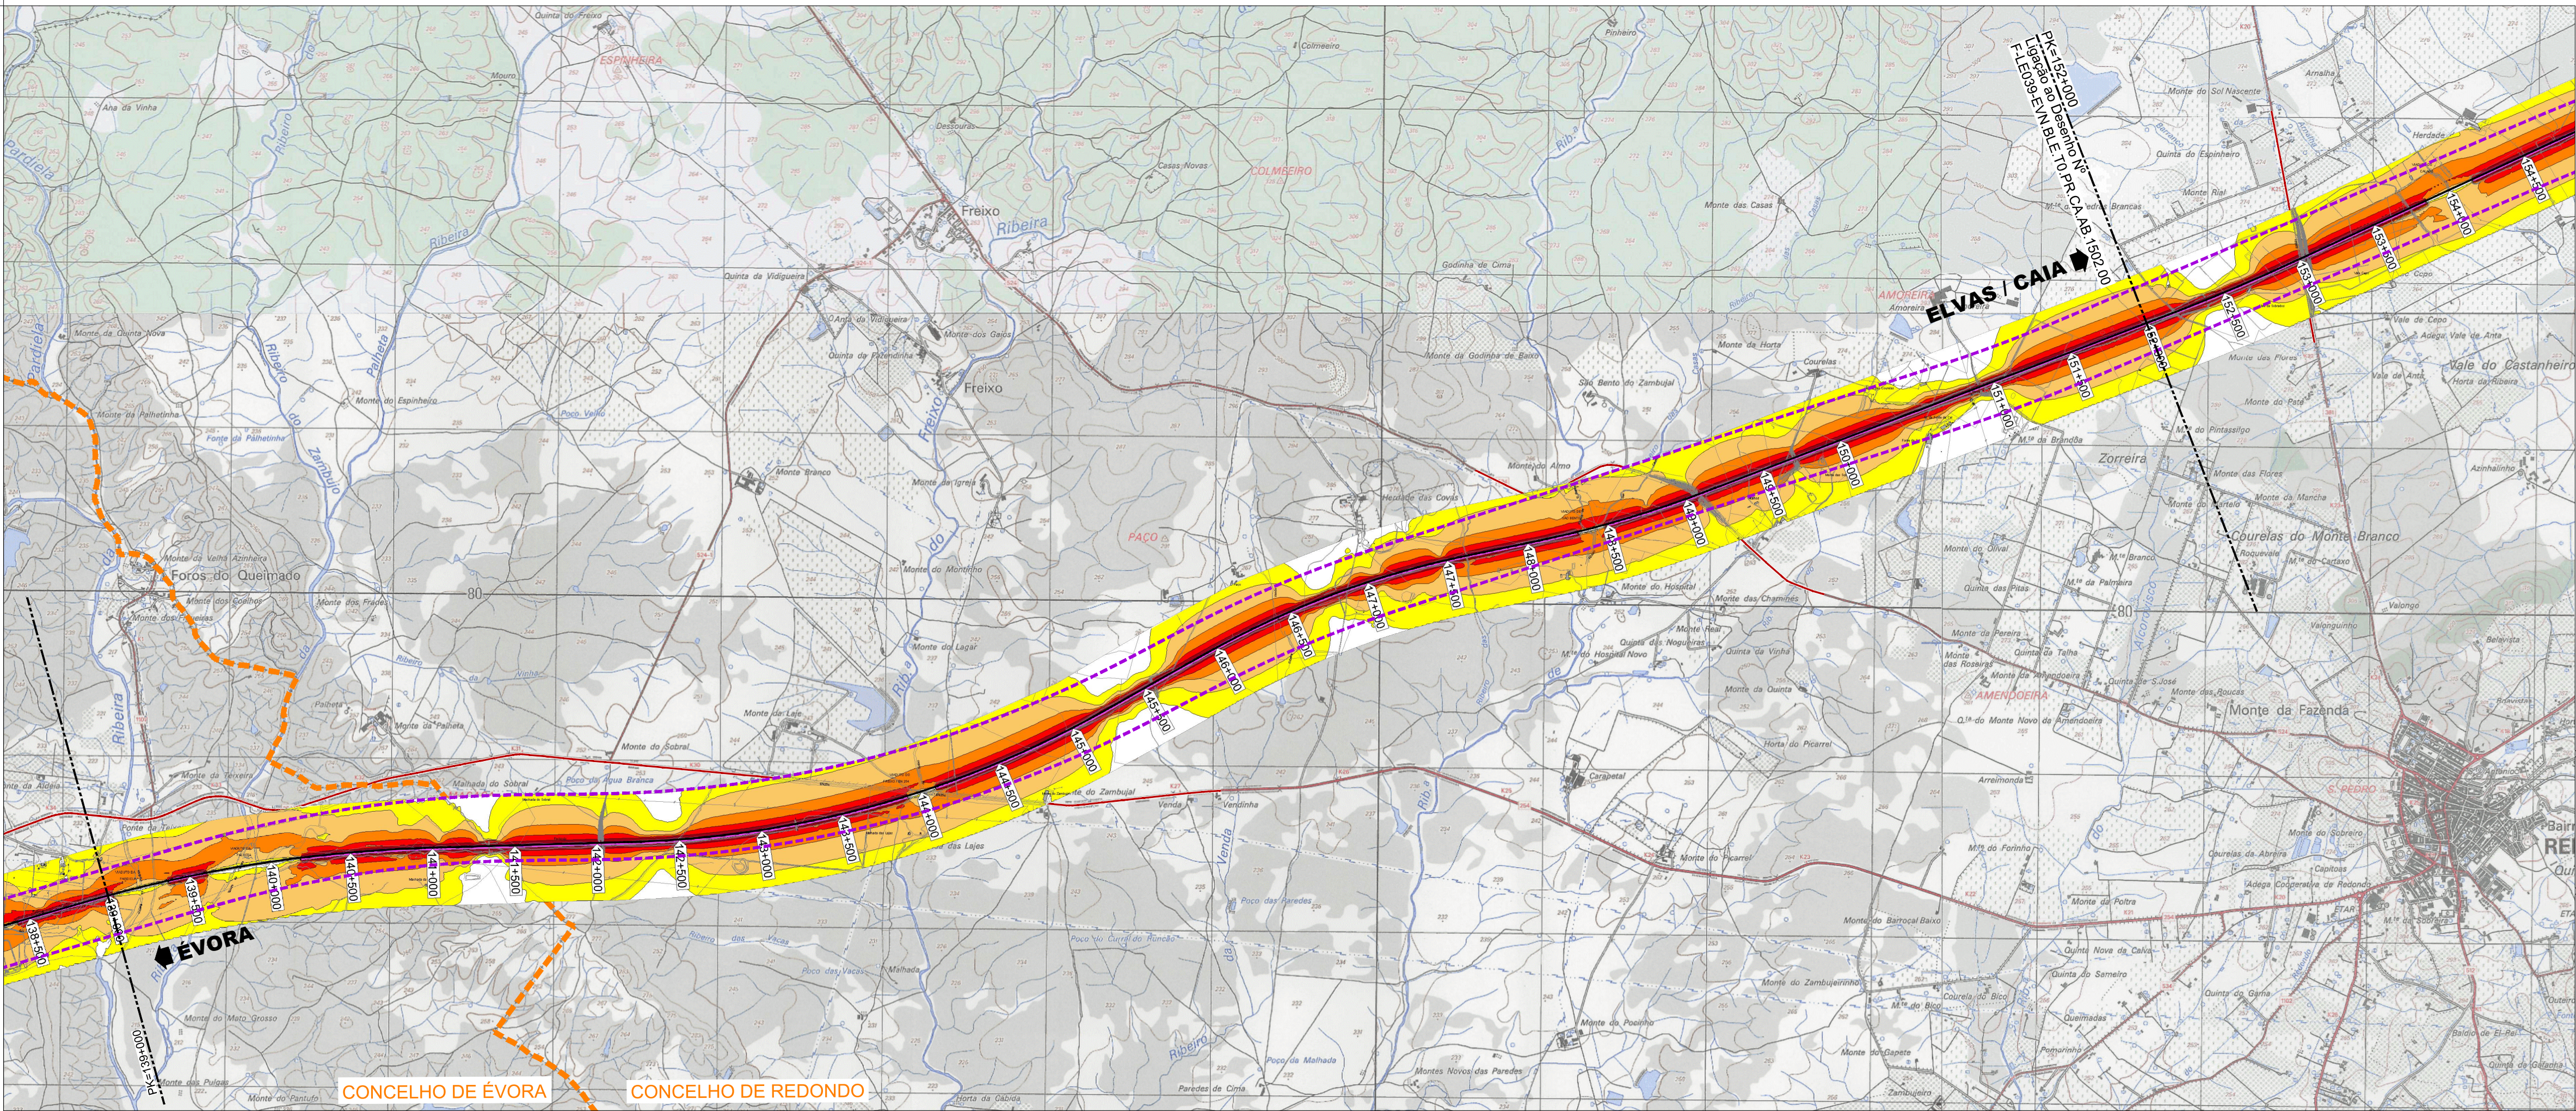
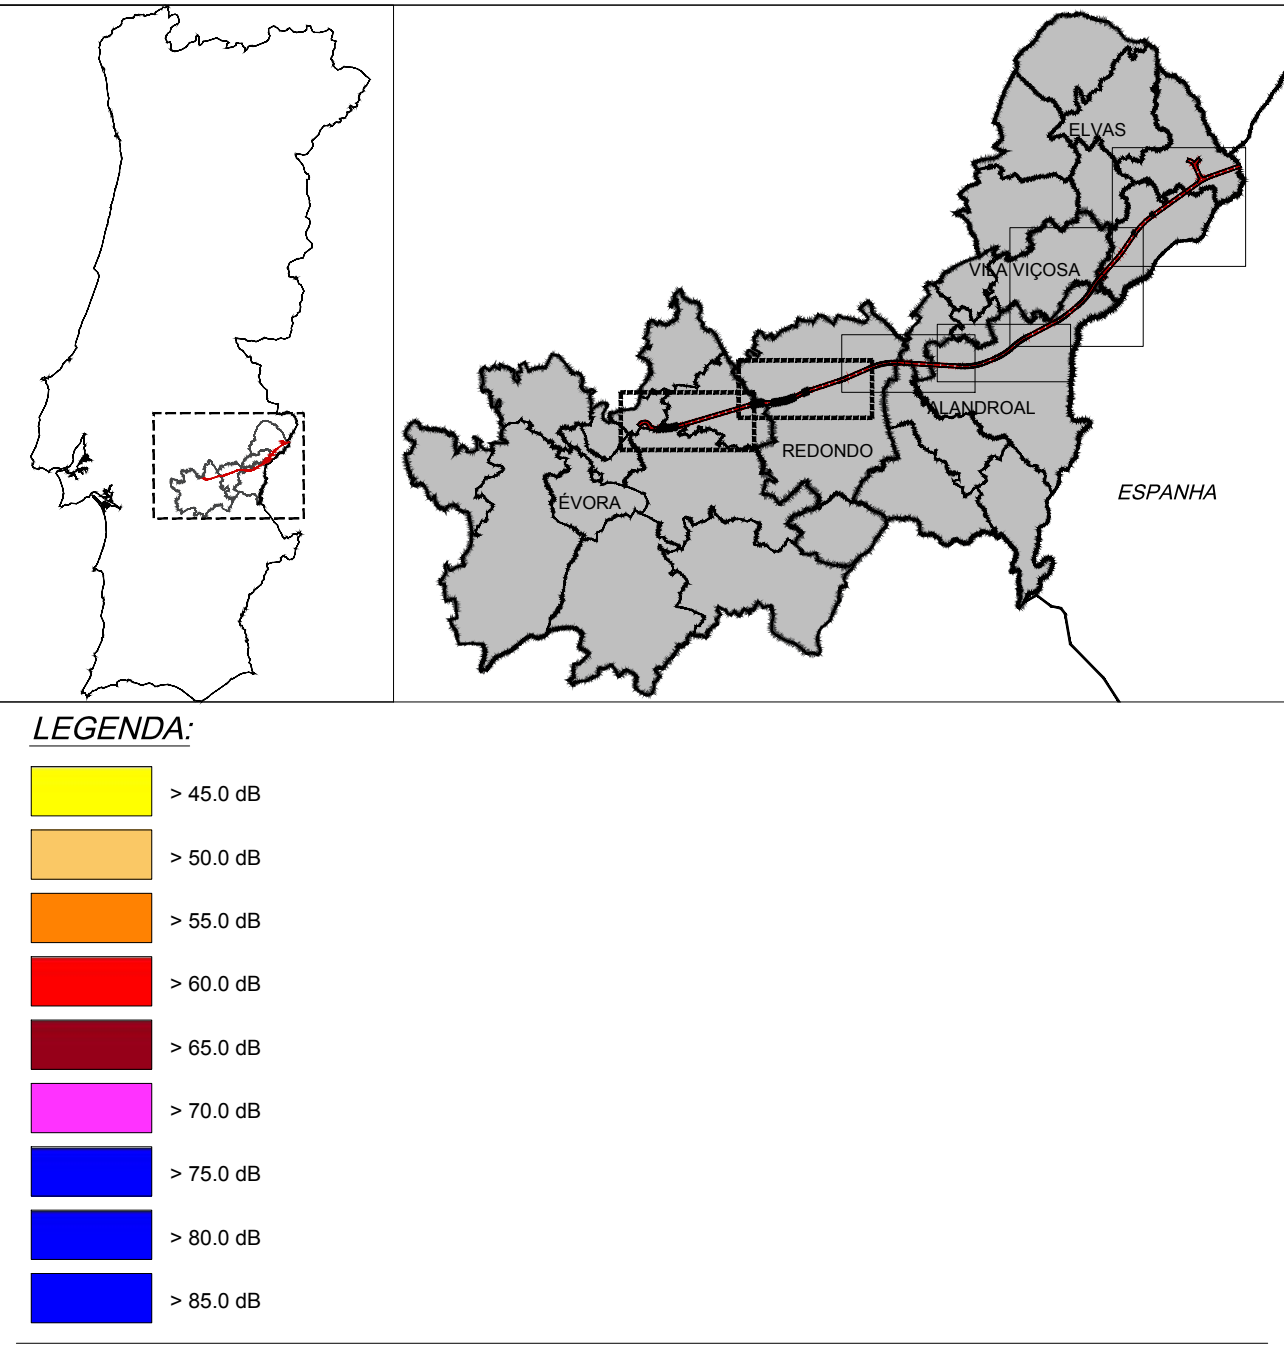


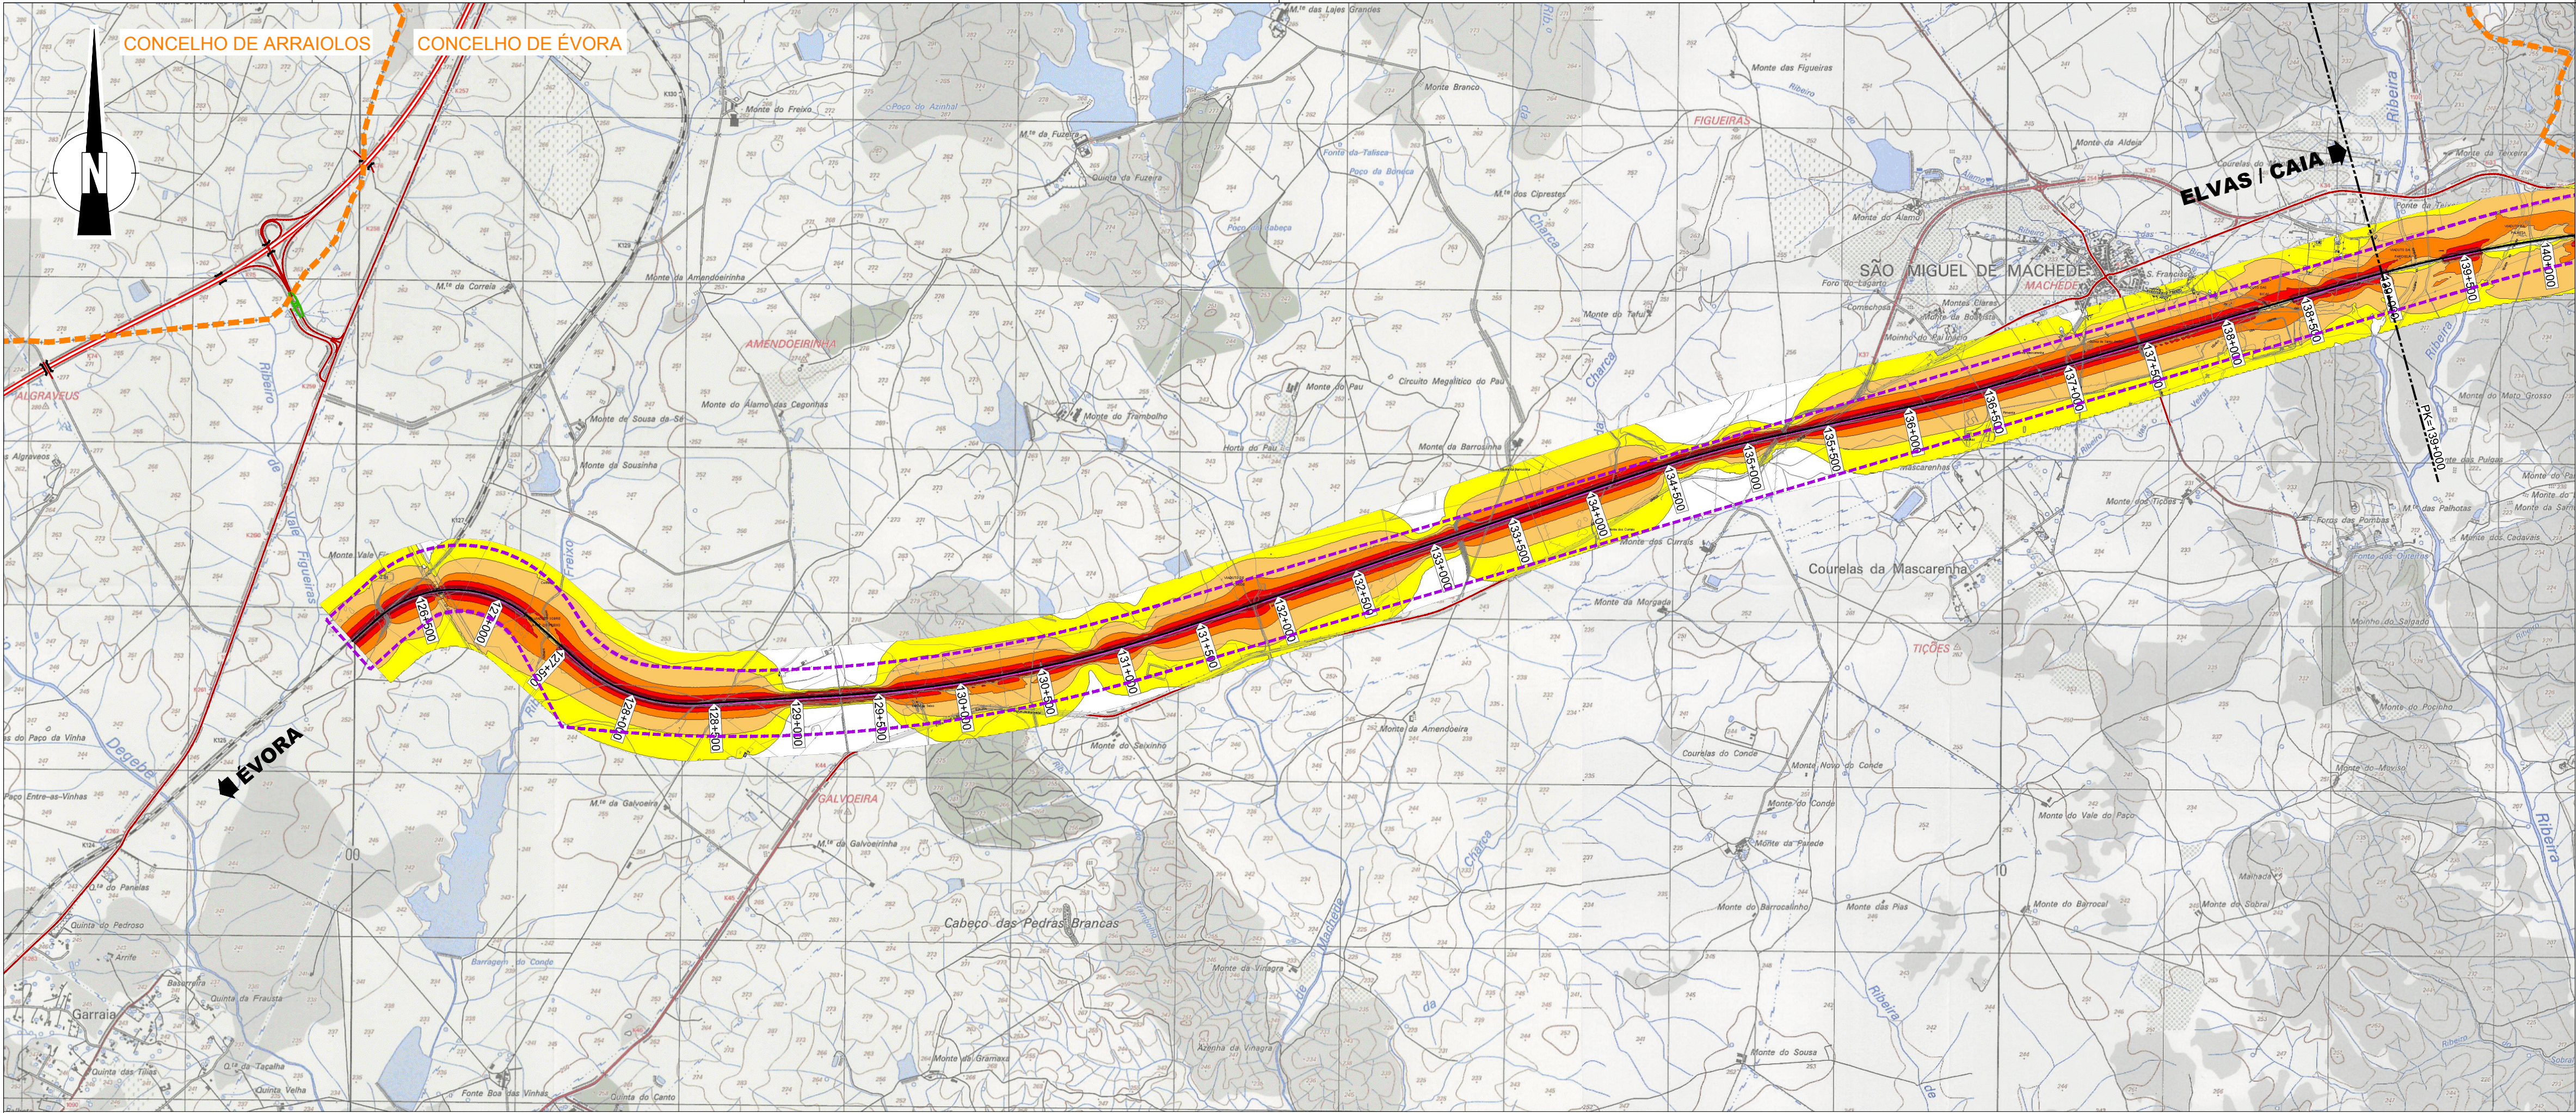

Co-financiado pela União Europeia  
O Mecanismo Interligar a Europa

Notas e histórico de Alterações

Logótipos e informação complementar

|                            |                                                     |                   |                            |
|----------------------------|-----------------------------------------------------|-------------------|----------------------------|
| Projetista<br><b>SENER</b> | Ficheiro<br>F-LE039-EVN.BLE.T0.PR.CA.AB.1501.00.DWG | Data<br>Maio 2017 | Levantou<br>José Torres    |
| <b>VIA PORTUGAL</b>        | N.º Projeto<br>F-LE039-EVN.BLE.T0.PR.CA.AB.1501.00  |                   | Projetou<br>Sofia Lince    |
| <b>arquitectos</b>         |                                                     |                   | Verificou<br>Otilia Freire |

|   |   |   |
|---|---|---|
| Linha<br>LOCAL<br>Fase do Projeto<br>Especialidade Técnica<br>Direção de Gestão de Empreendimentos<br>Direção de Engenharia e Ambiente<br>Unidade Orgânica | LINHA DE ÉVORA<br>ÉVORA NORTE / CAIA / LINHA DO LESTE<br>PROJETO DE EXECUÇÃO<br>AMBIENTE<br>NOVA LIGAÇÃO FERROVIÁRIA ENTRE<br>ÉVORA NORTE E ELVAS / CAIA<br>MAPAS DE RUIDO 2020<br>(Início da Exploração) - Lden<br>FOLHA 1/4 | ESTE DESENHO APENAS SE CONSIDERA<br>VÁLIDO DESDE QUE ESTEJA<br>PREENCHIDOS OS CAMPOS DE APROVAÇÃO<br>E INSERIDO O RESPECTIVO NÚMERO SAP |
|---|---|---|

|                    |                                     |                                   |                                                                              |
|--------------------|-------------------------------------|-----------------------------------|------------------------------------------------------------------------------|
| Escala<br>1/25 000 | Tipo<br>316 - 10003241226 - 073 - 0 | N.º de Ordem no Projeto<br>Versão | O Diretor da Direção de Engenharia e Ambiente<br>José Saneiro Falcão<br>Data |
|--------------------|-------------------------------------|-----------------------------------|------------------------------------------------------------------------------|