


LEGENDA:


- COLECTOR DOMÉSTICO COM CÂMARAS DE VISITA
- COLECTOR PLUVIAL COM CÂMARAS DE VISITA
- COLECTOR LIXIVIADOS COM CÂMARAS DE VISITA
- COLECTOR DE PERMEADO
- COLECTOR DE ÁGUAS LIXIVIADAS
- COLECTOR DE ÁGUAS LIXIVIADAS A CONSTRUIR
- CAIXA DE VISITA DA REDE PLUVIAL
- CAIXA DE VISITA DA REDE DE ÁGUAS RESIDUAIS DOMÉSTICAS
- CAIXA DE VISITA DA REDE DE ÁGUAS LIXIVIADAS
- CAIXA DE VISITA DA REDE DE PERMEADO
- CAIXA DE VISITA DA REDE DE ÁGUAS LIXIVIADAS A CONSTRUIR
- CAIXA DE VISITA DE ÁGUAS PLUVIAIS COM TAMPA GRELHADA
- CAIXA DE VISITA DE LIXIVIADOS COM TAMPA GRELHADA A CONSTRUIR
- CAIXA DE VISITA DE ÁGUAS PLUVIAIS
- CAIXA DE VISITA DE ÁGUAS RESIDUAIS DOMÉSTICAS
- SUMIDOURO E RAMAL Ø200 mm
- DESCARGA DE FUNDO
- SEPARADOR DE HIDROCARBONETOS
- BACIA DE RETENÇÃO IMPERMEÁVEL A CONSTRUIR
- BOCA DE LOBO
- TUBO DE QUEDA DE ÁGUAS PLUVIAIS
- TUBO DE QUEDA DE ÁGUAS PLUVIAIS

- E14 ALPNDRE CDR (EM FASE DE CONSTRUÇÃO) - 2.520,30 m²
- E15 ARMAZÉM DE COMPOSTAGEM (EM FASE DE CONSTRUÇÃO) - 4.983,30 m²
- E16 ZONA DE CIRCULAÇÃO COBERTA (EM FASE DE CONSTRUÇÃO) - 1.964,00 m²
- E17 ARMAZÉM DE COMPOSTO (EM FASE DE CONSTRUÇÃO) - 2.336,60 m²

- 1 - TAMISADOR
- 2 - U.F. - Sistema de Ultra Filtragem
- 3 - DEP. 75 m³ - Água de Processo
- 4 - DEP. 30 m³ - Água de Processo
- 5 - DEP. 75 m³ - Água Tratada

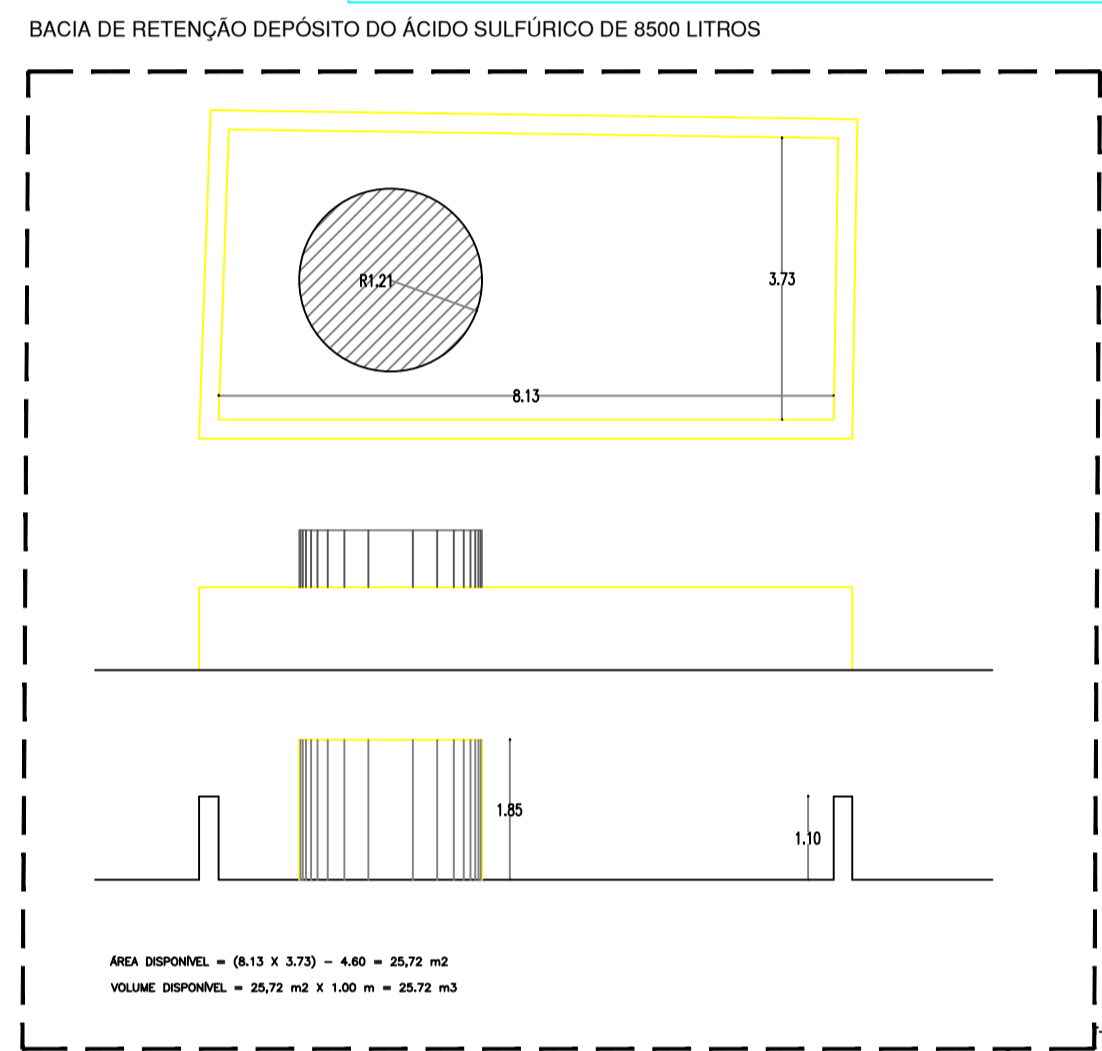

- LEGENDA:
- 1-DEP. ACONDICIONADO DE LIXIVIADO
 - 2-DEP. LIXIVIADO
 - 3-DEP. ACONDICIONADO DE LIXIVIADO
 - 4-DEP. ÁCIDO SULFÚRICO 8500 LITROS
 - 5-ORDENADA DE FUNDO DA BACIA

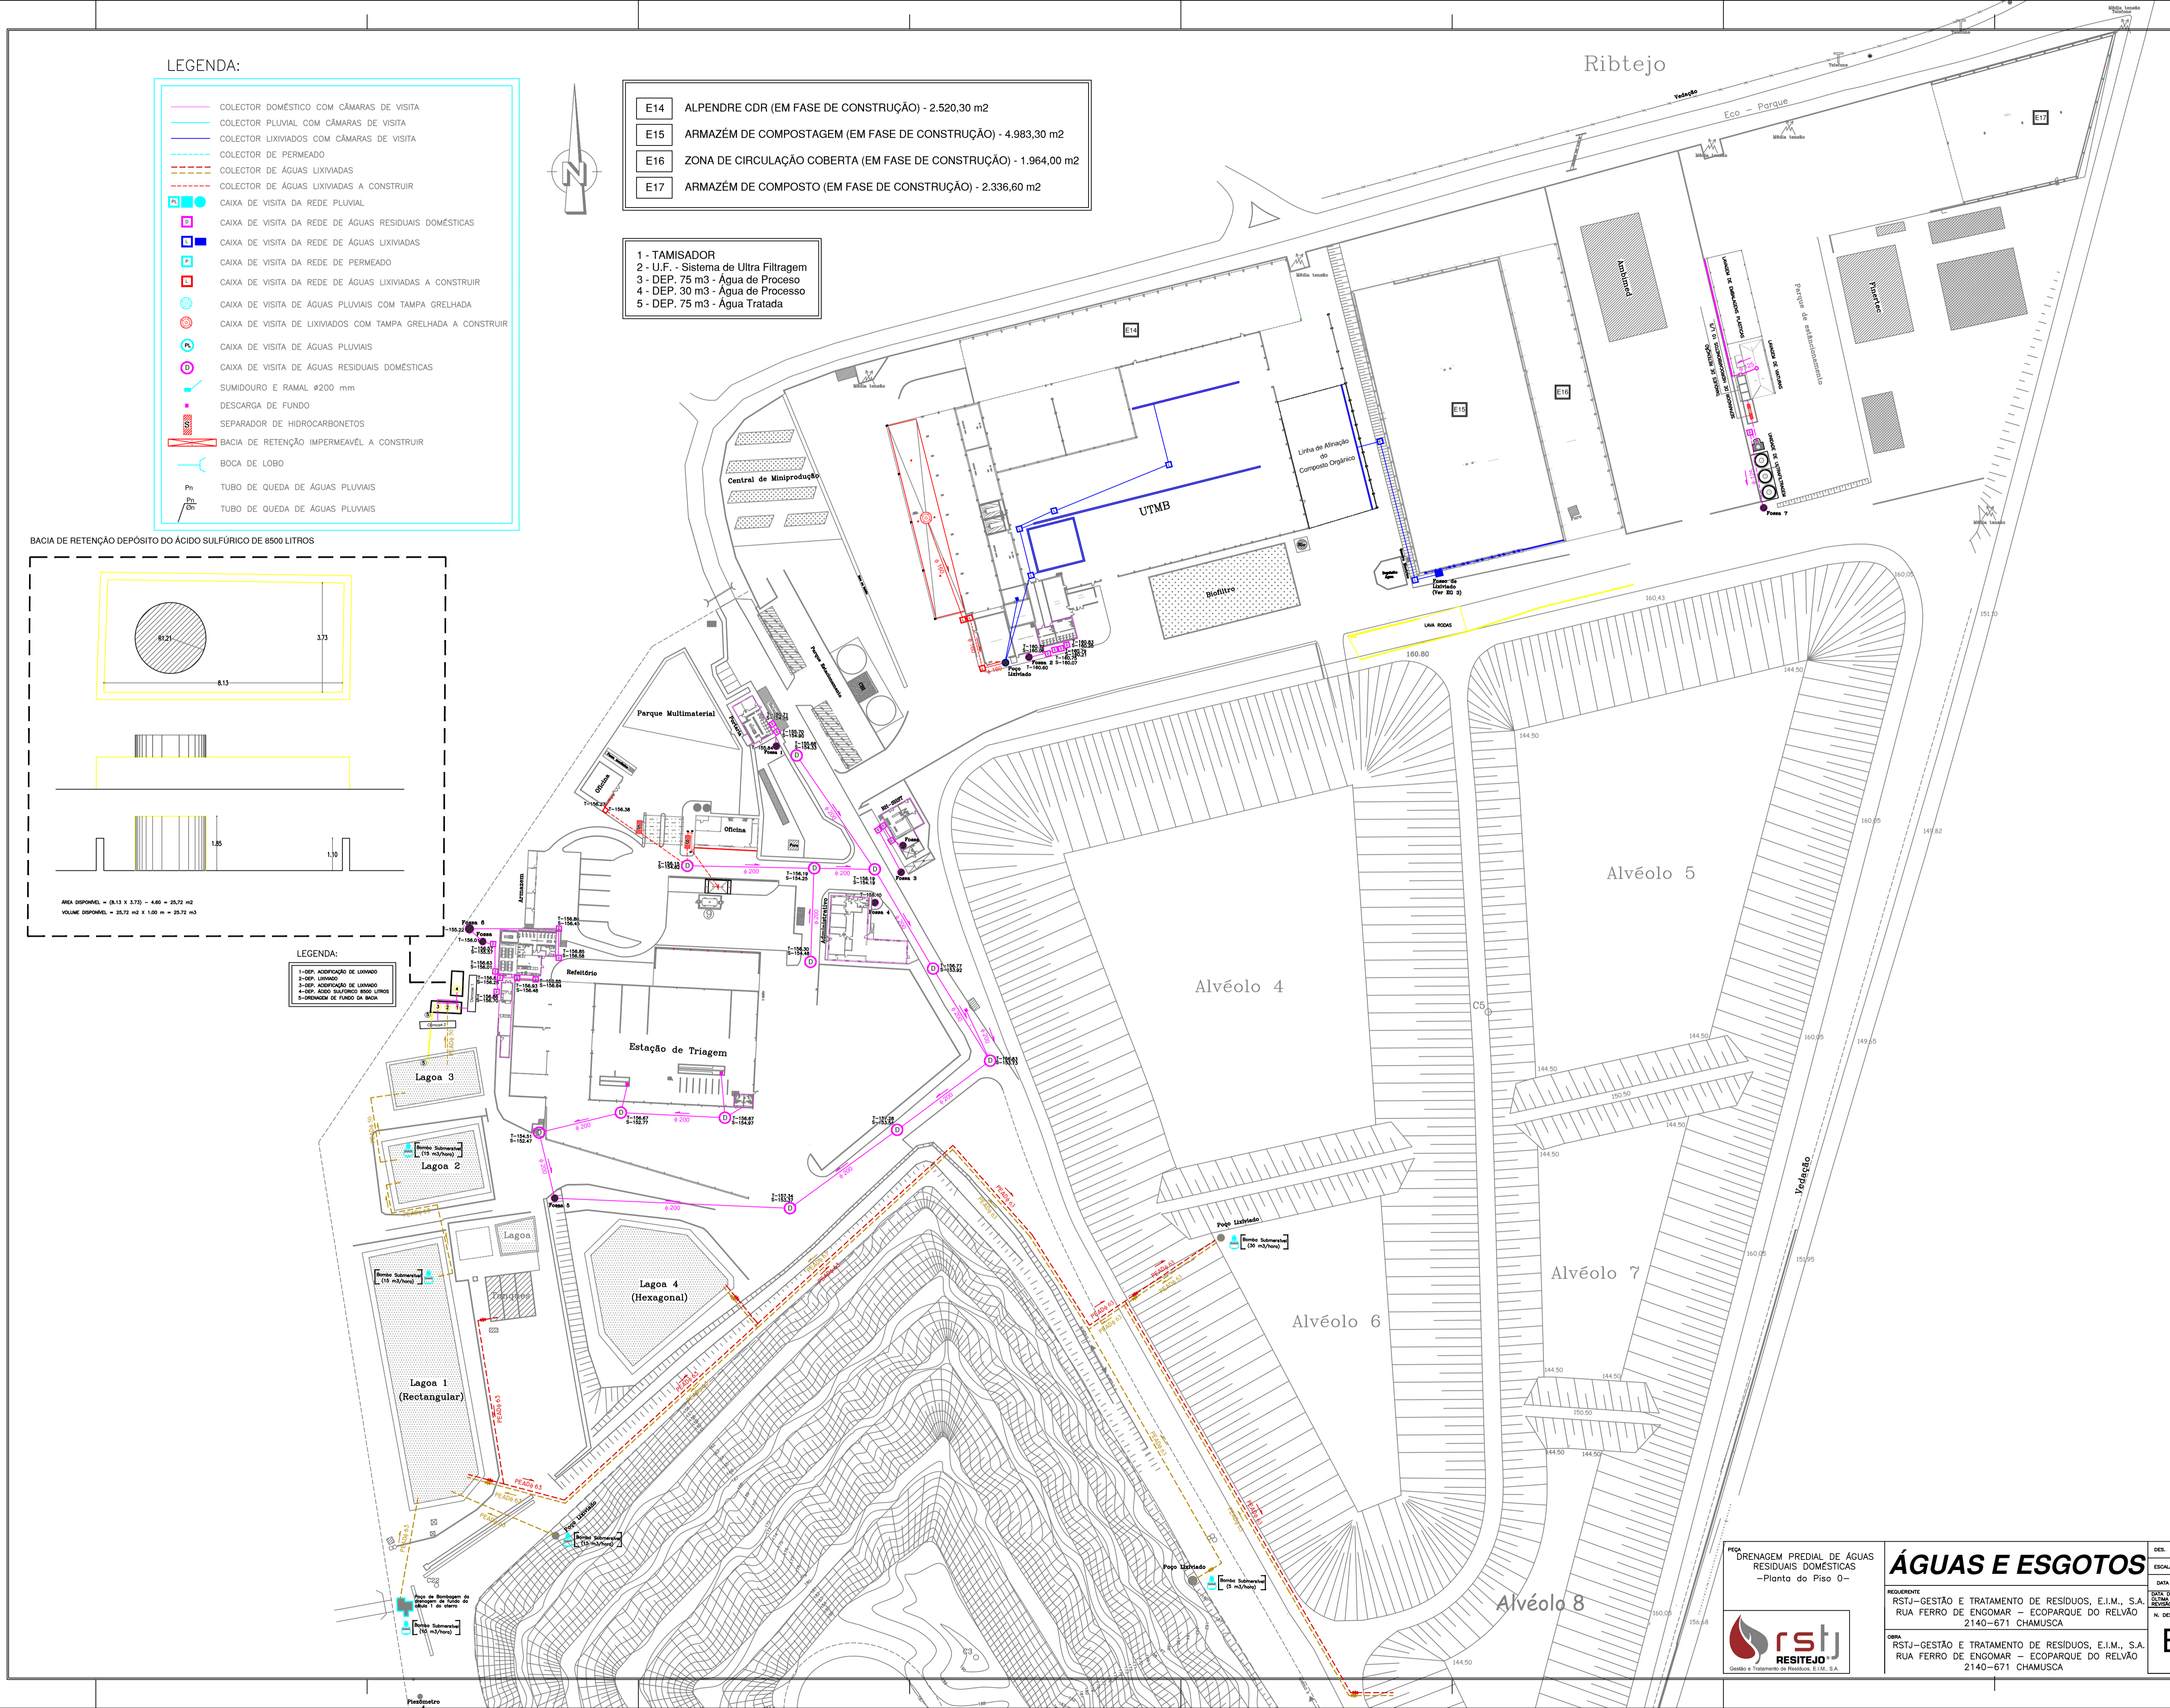

PEÇA DRENAGEM PREDIAL DE ÁGUAS RESIDUAIS DOMÉSTICAS -Planta do Piso 0-

ÁGUAS E ESGOTOS

REQUERENTE: RSTJ-GESTÃO E TRATAMENTO DE RESÍDUOS, E.I.M., S.A. RUA FERRO DE ENGOMAR - ECOPARQUE DO RELVÃO 2140-671 CHAMUSCA

OPERAÇÃO: RSTJ-GESTÃO E TRATAMENTO DE RESÍDUOS, E.I.M., S.A. RUA FERRO DE ENGOMAR - ECOPARQUE DO RELVÃO 2140-671 CHAMUSCA

DES. 1/1000
 DATA: JULHO 2021
 DATA DA ÚLTIMA REVISÃO: MARÇO 2023
 N. DES. Eg1