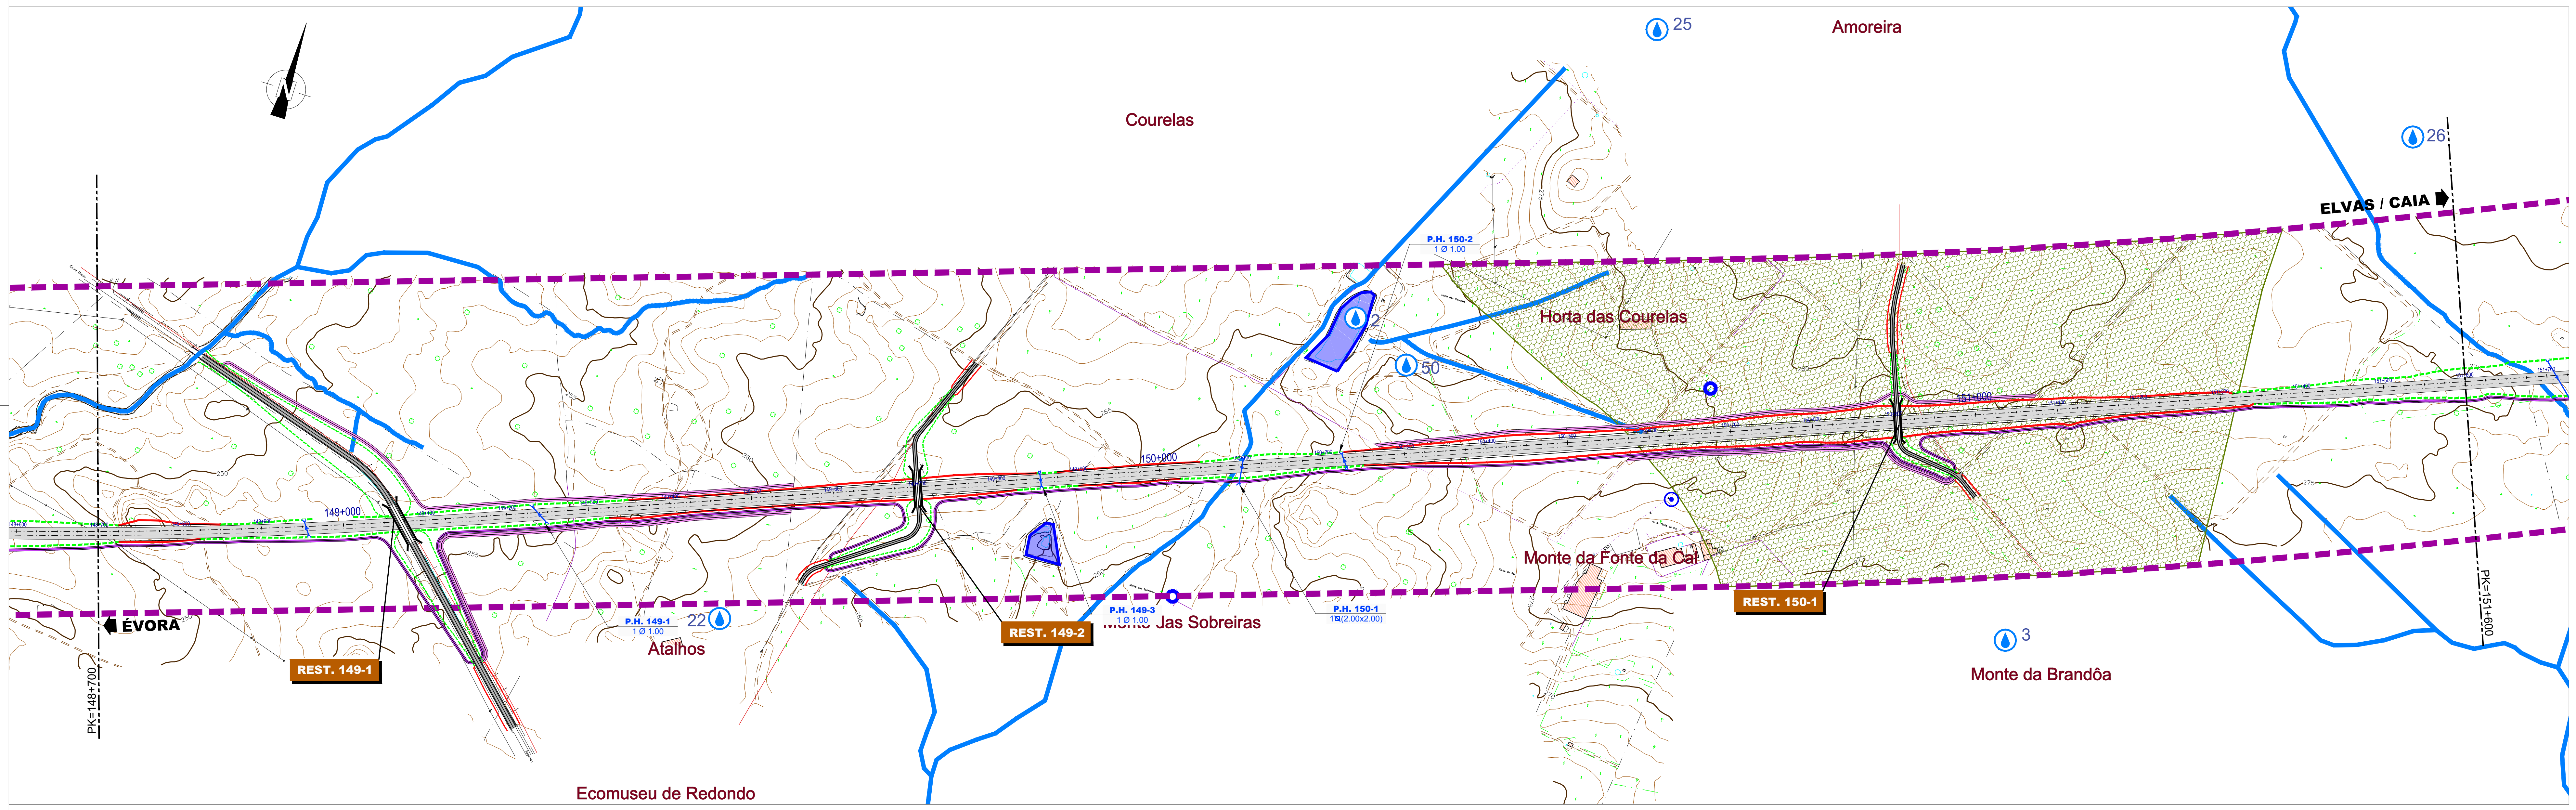

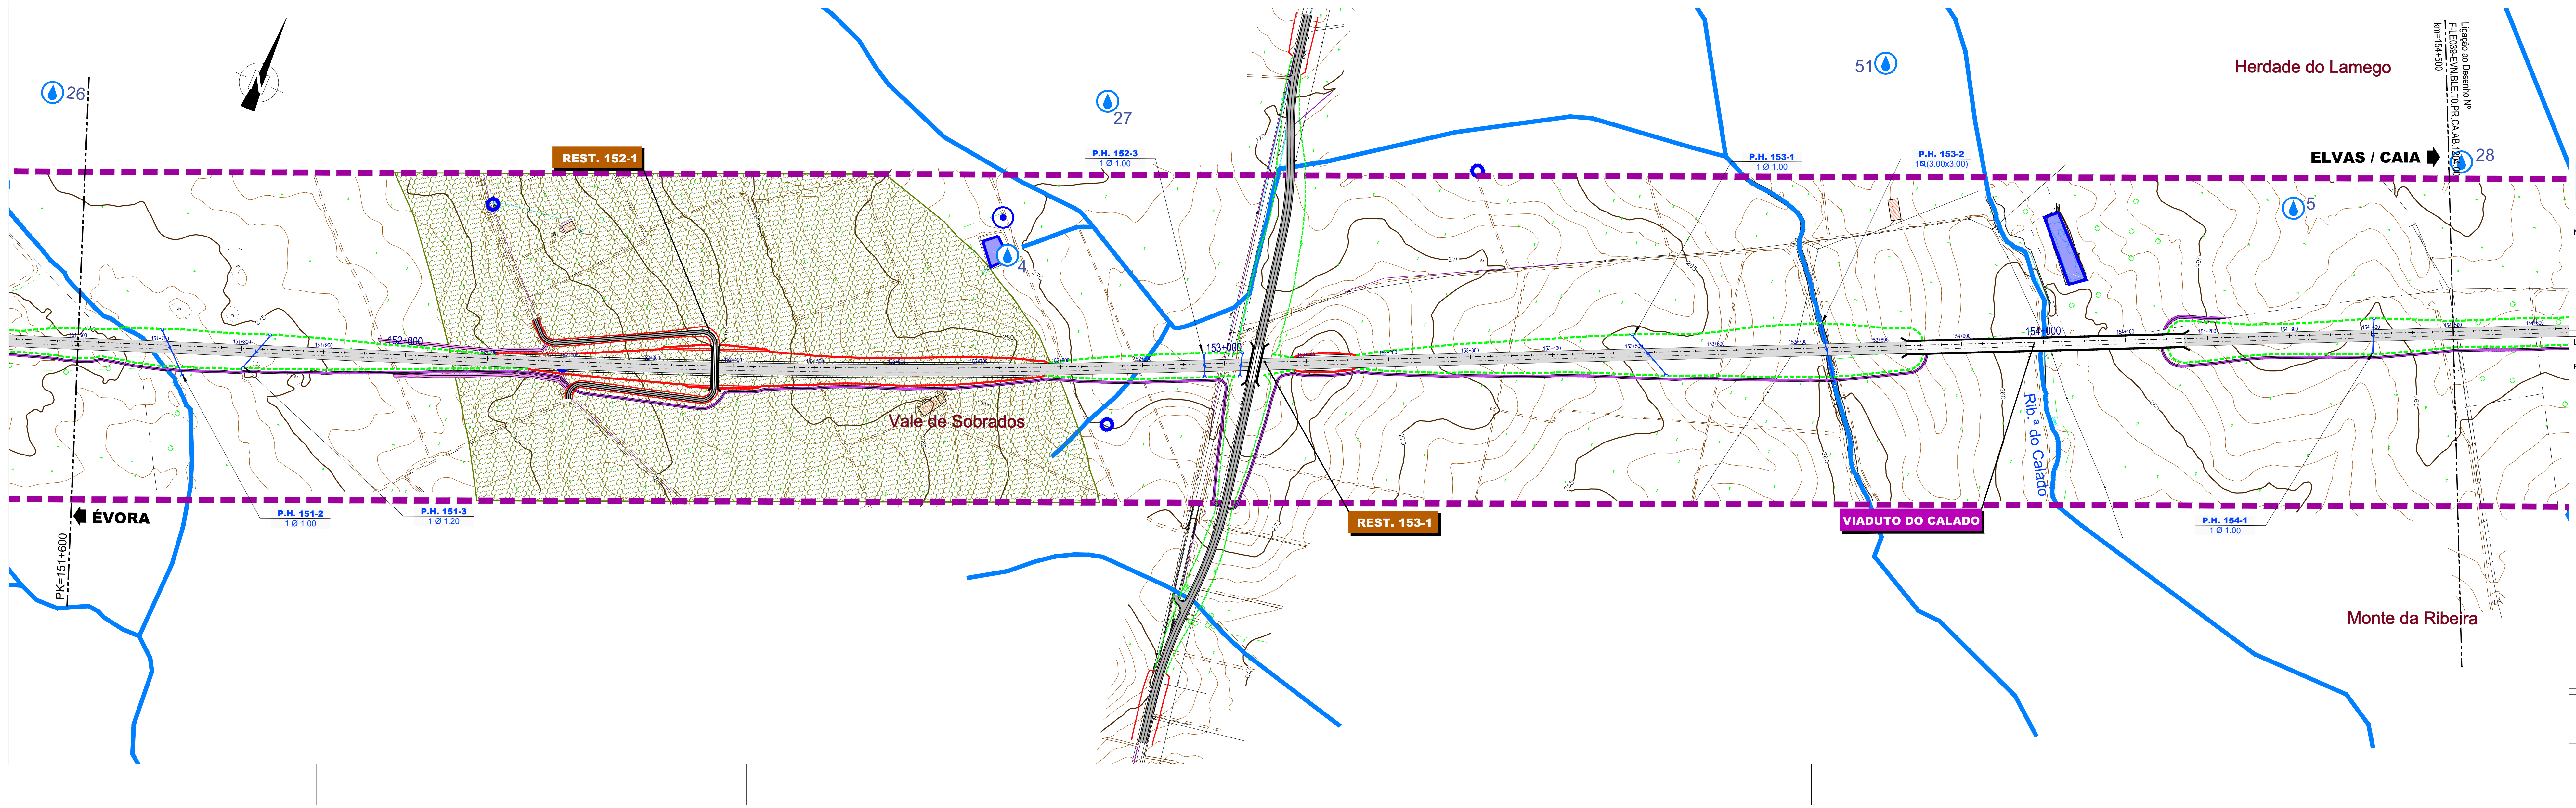

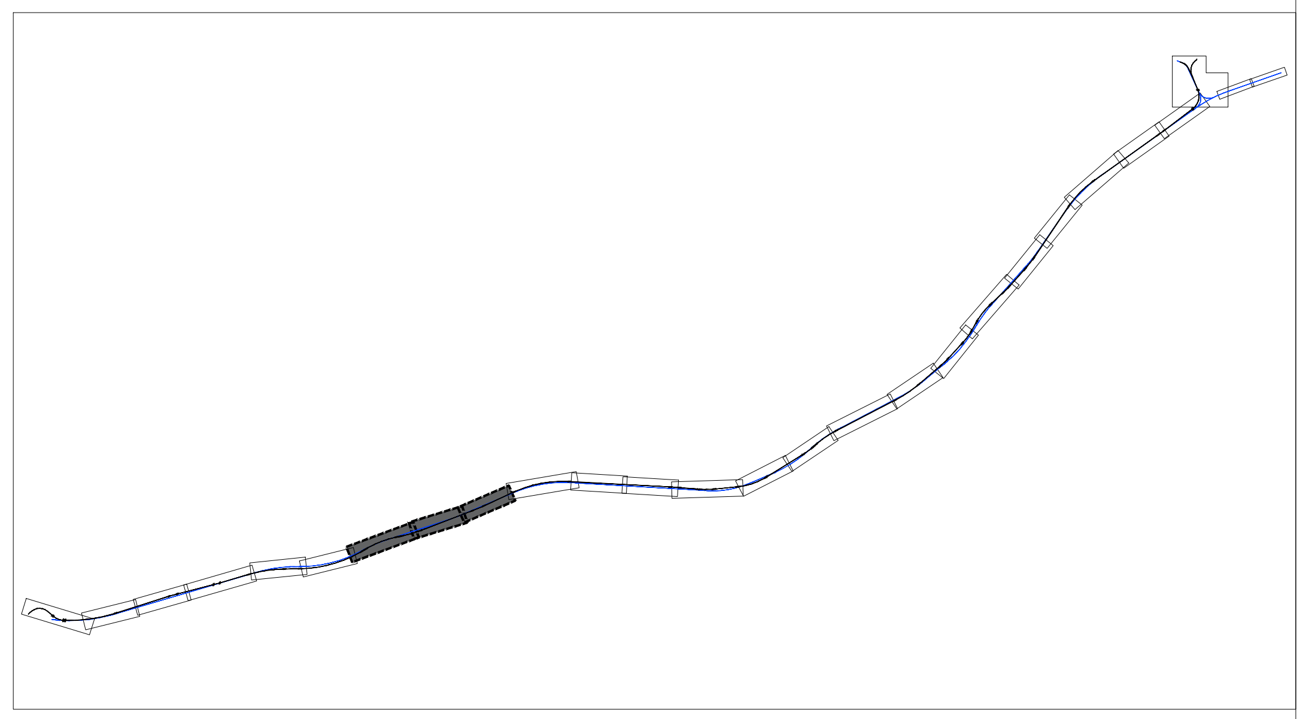

LEGENDA:

REDE NATURA

Sítios de Importância Comunitária (SIC)

▨ PTCON0030 - Caia

Zonas de Proteção Especiais (ZPE)

▨ PTZPE0059 - Torre de Bolsa

(Fonte: ICNF)

Important Bird Area (IBA)

▨ Torre da Bolsa

▨ Planície de Évora

(Fonte: ICNF)

Reserva Ecológica Nacional (REN)

- Cursos de água e respetivos leitos e margens
- Áreas de elevado risco de erosão hídrica do solo
- Áreas estratégicas de proteção e recarga de aquíferos
- Zonas ameaçadas pelas cheias não classificadas como zonas adjacentes nos termos da Lei da Titularidade dos Recursos Hídricos
- Áreas de instabilidade de vertentes
- Albufeiras que contribuam para a conectividade e coerência ecológica da REN, bem como os respetivos leitos margens e faixas de proteção

Fonte: CCDR Alentejo, PDM de Évora)

RECURSOS HÍDRICOS

- Charca/Açude/Albufeira
- ◉ Furo
- ● Nascente
- ○ Poço
- Captações ARH
- Linhas de Água
- Albufeira da Pardiela Prevista (Cota 216,6)
- Perímetro da área de proteção alargada das captações de Cascalhais-Juromenha (proposta)

(Fonte: Estudo Prévio, levantamento de campo, ARHAlentejo, DGADR)

Plano de Ordenamento da Albufeira do Alqueva e Pedrogão

Povoamentos florestais percorridos por incêndios

2009 2010 2014

Defesa da Floresta contra Incêndios

- Rede Viária Florestal
- Faixas de Gestão de Combustivel
- Rede de Pontos de Água - Terrestres/Mistos (SGIF)
- Rede de Pontos de Água (Alandroal)

(Fonte: PDM Alandroal/ICNF)

LEGENDA DO PROJETO:

- Traçado em Estudo
- Caminho de Serviço
- Caminhos Paralelos
- Corredor em Estudo
- Limite de Concelho

Co-financiado pela União Europeia
O Mecanismo Interligar a Europa

Notas e historial de Alterações

Logótipos e informação complementar

Projectista

SENER
VIAPONTE
arqpais
paisagem e ambiente

Ficheiro
F-LE039-EVN.BLE.T0.PR.CA.AB.1203.00.DWG

Data
Maio 2017

N.º Projectista
F-LE039-EVN.BLE.T0.PR.CA.AB.1203.00

Levantou
....

Desenhou
José Torres

Projectou
Sofia Lince

Verificou
Otília Freire

Infraestruturas de Portugal

Direção de Gestão de Empreendimentos

Direção de Engenharia e Ambiente

Unidade Orgânica

Linha
LINHA DE ÉVORA

Local
ÉVORA NORTE / CAIA / LINHA DO LESTE

Fase do Projecto
PROJETO DE EXECUÇÃO

Especialidade Técnica
AMBIENTE

Nome do Empreendimento
NOVA LIGAÇÃO FERROVIÁRIA ENTRE
ÉVORA NORTE E ELVAS / CAIA

Título do Desenho
PLANTA SÍNTESE DE CONDICIONANTES
REN, MONTADOS, AH CAIA, INFRAESTRUTURAS E EQUIPAMENTOS
FOLHA 3/9

ESTE DESENHO APENAS SE CONSIDERA
VÁLIDO DESDE QUE ESTEJAM
PREENCHIDOS OS CAMPOS DE APROVAÇÃO
E INSERIDO O RESPECTIVO NUMERO SAP

Escalas	Tipo	N.º SAP	N.º de Ordem no Projecto	Versão
1/5 000	316 -	10003241206 -	053 -	0

O Diretor da Direção de Engenharia e Ambiente
José Santinho Faisca
Data

841 mm x 594 mm