



RESTABELECIMENTO 40-01

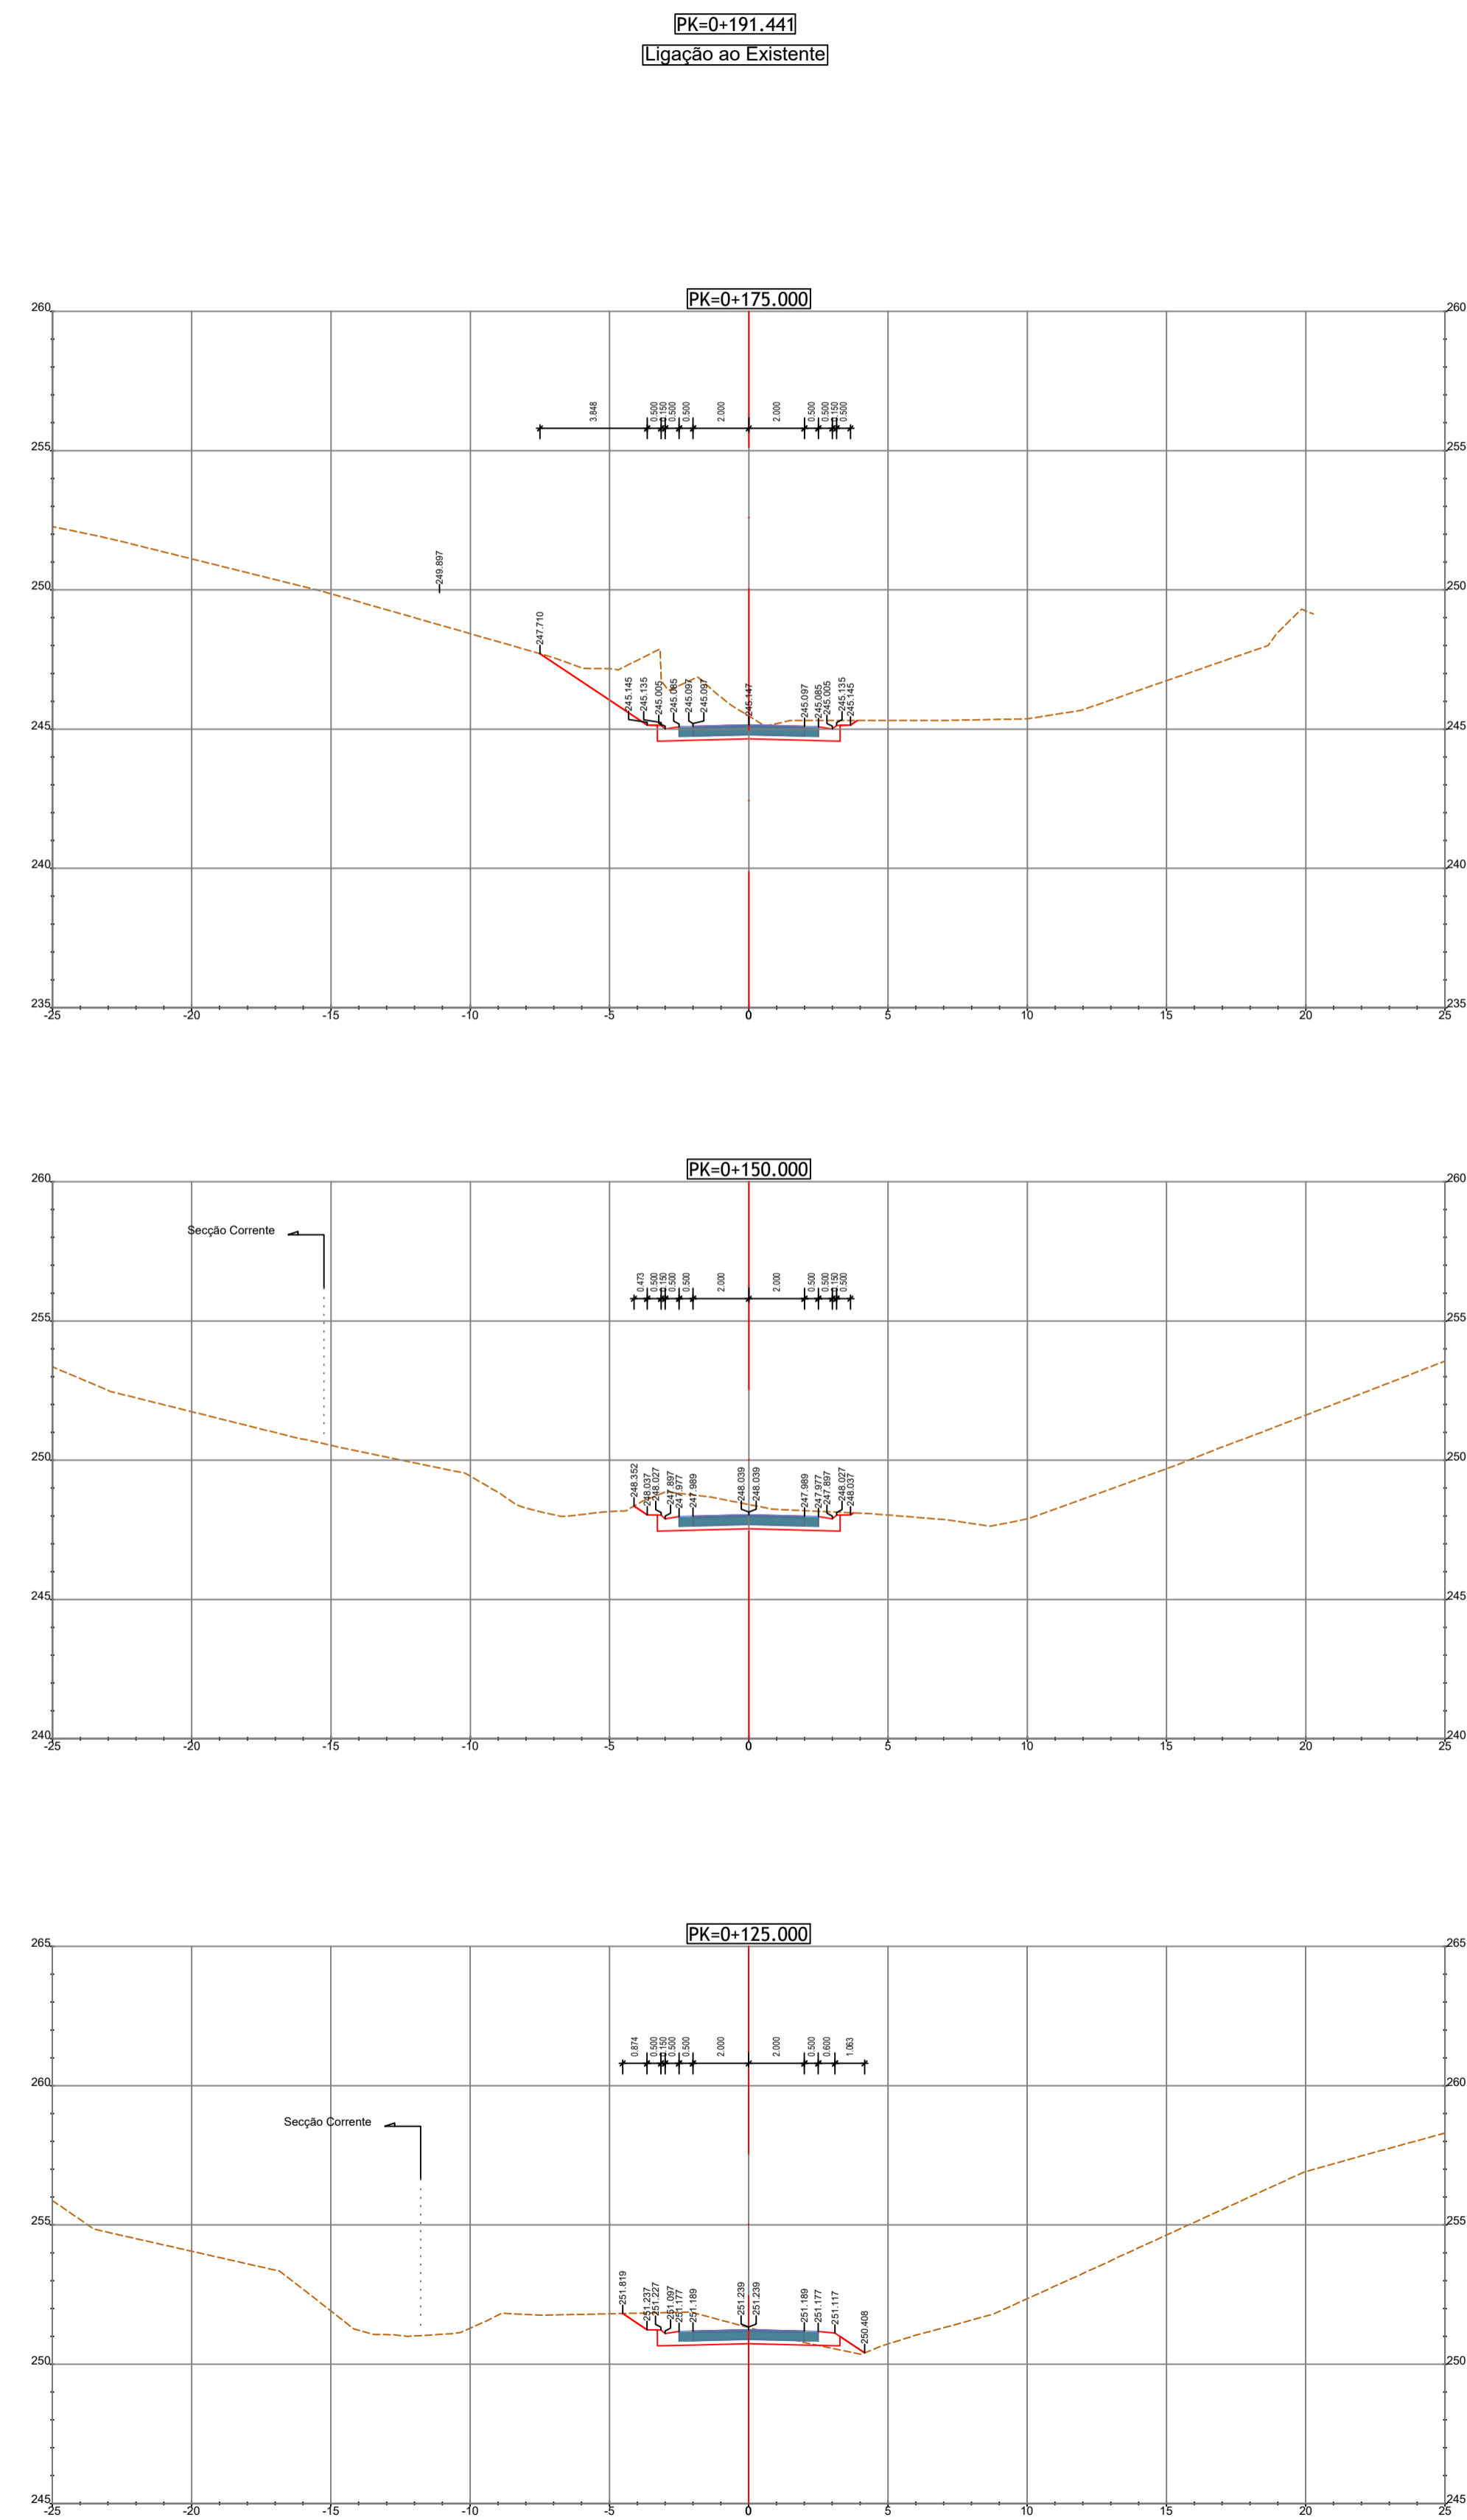

RESTABELECIMENTO 42-01

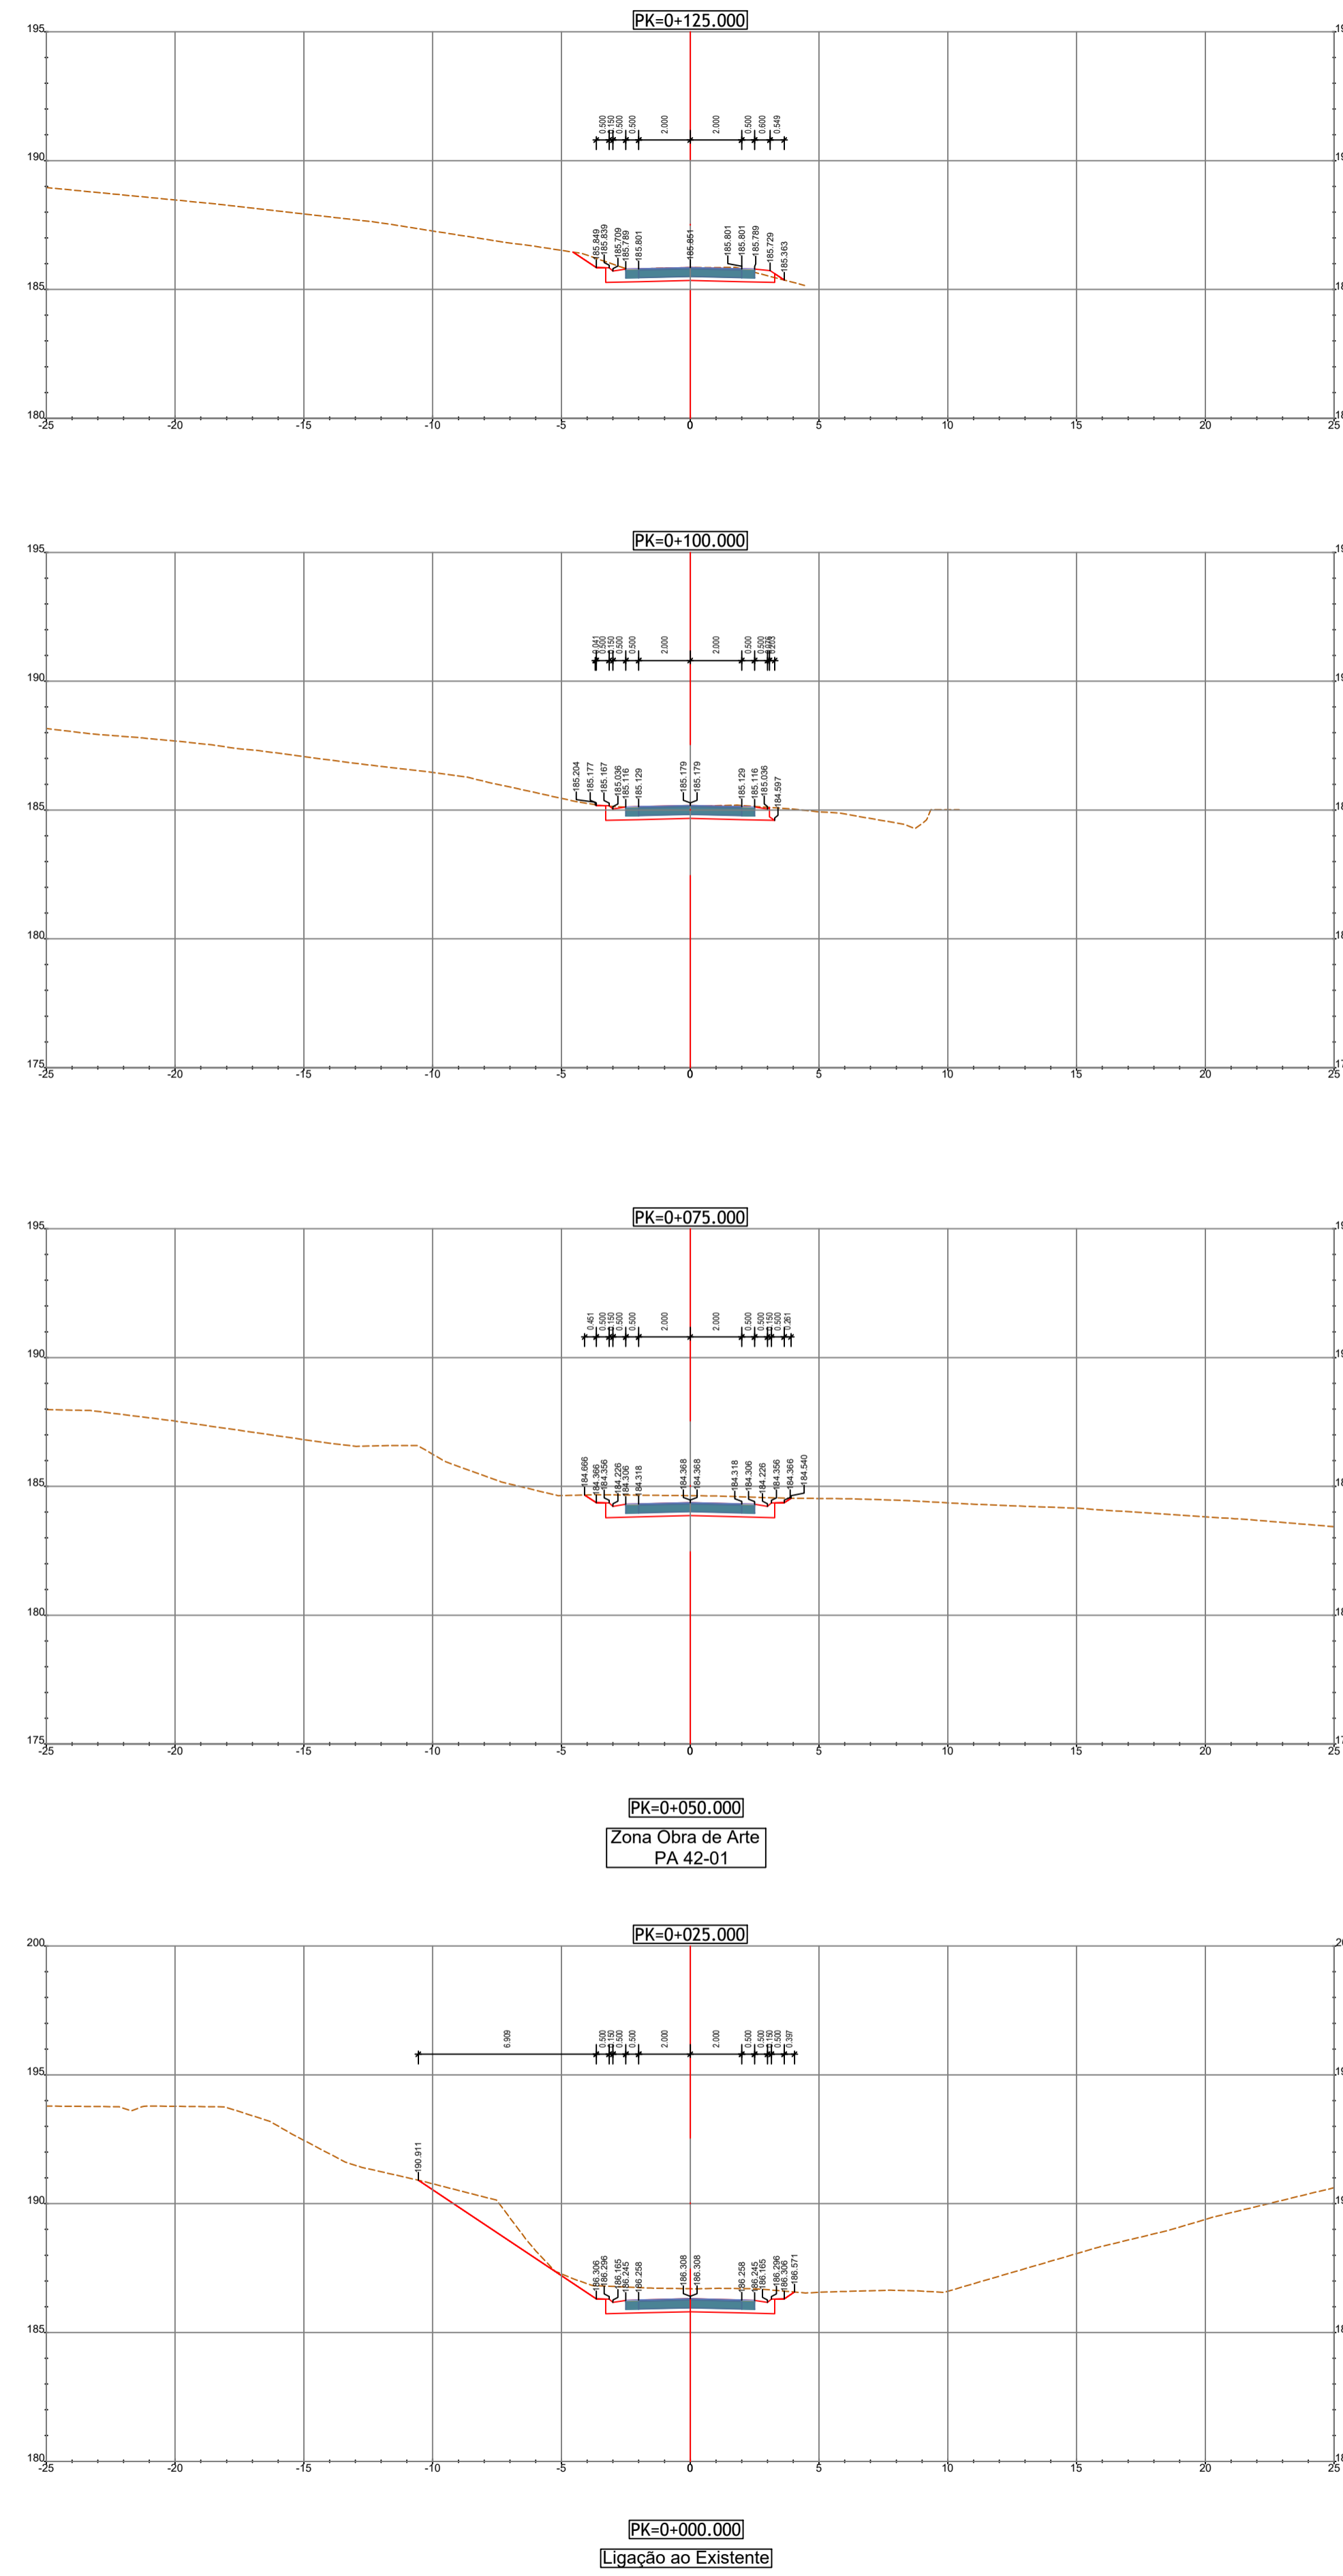

RESTABELECIMENTO 42-01A

