




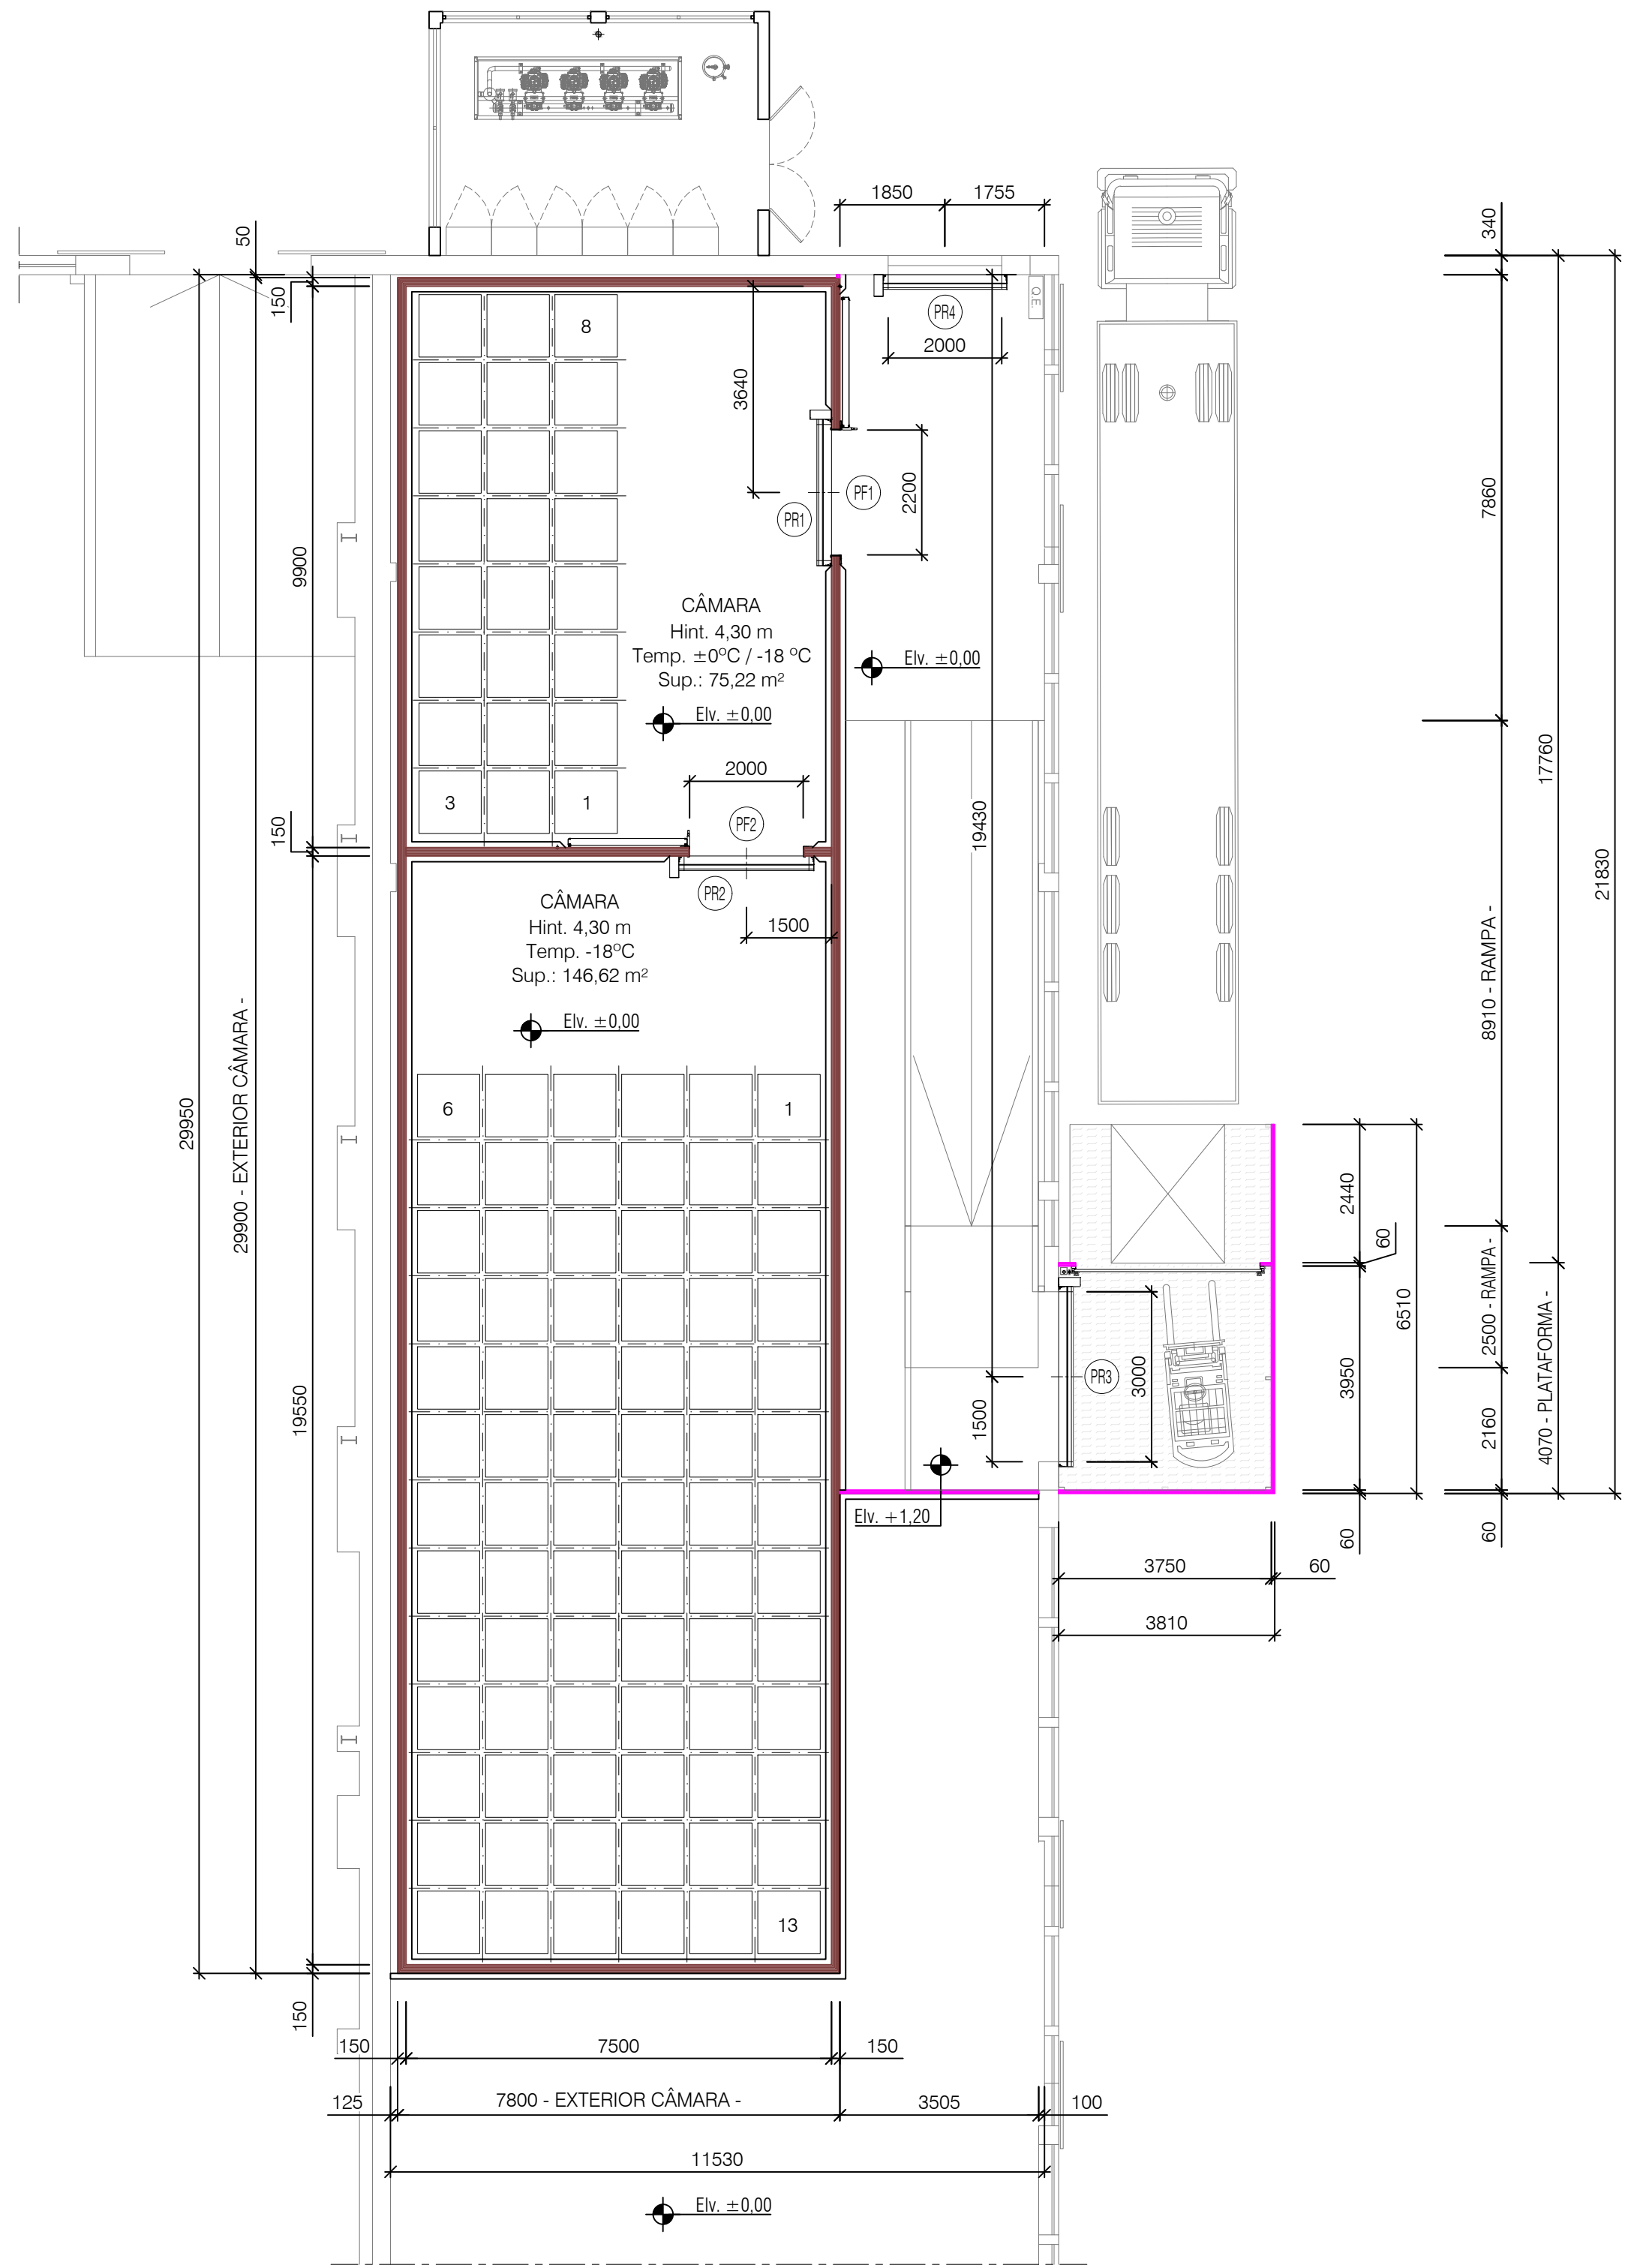


PLANTA

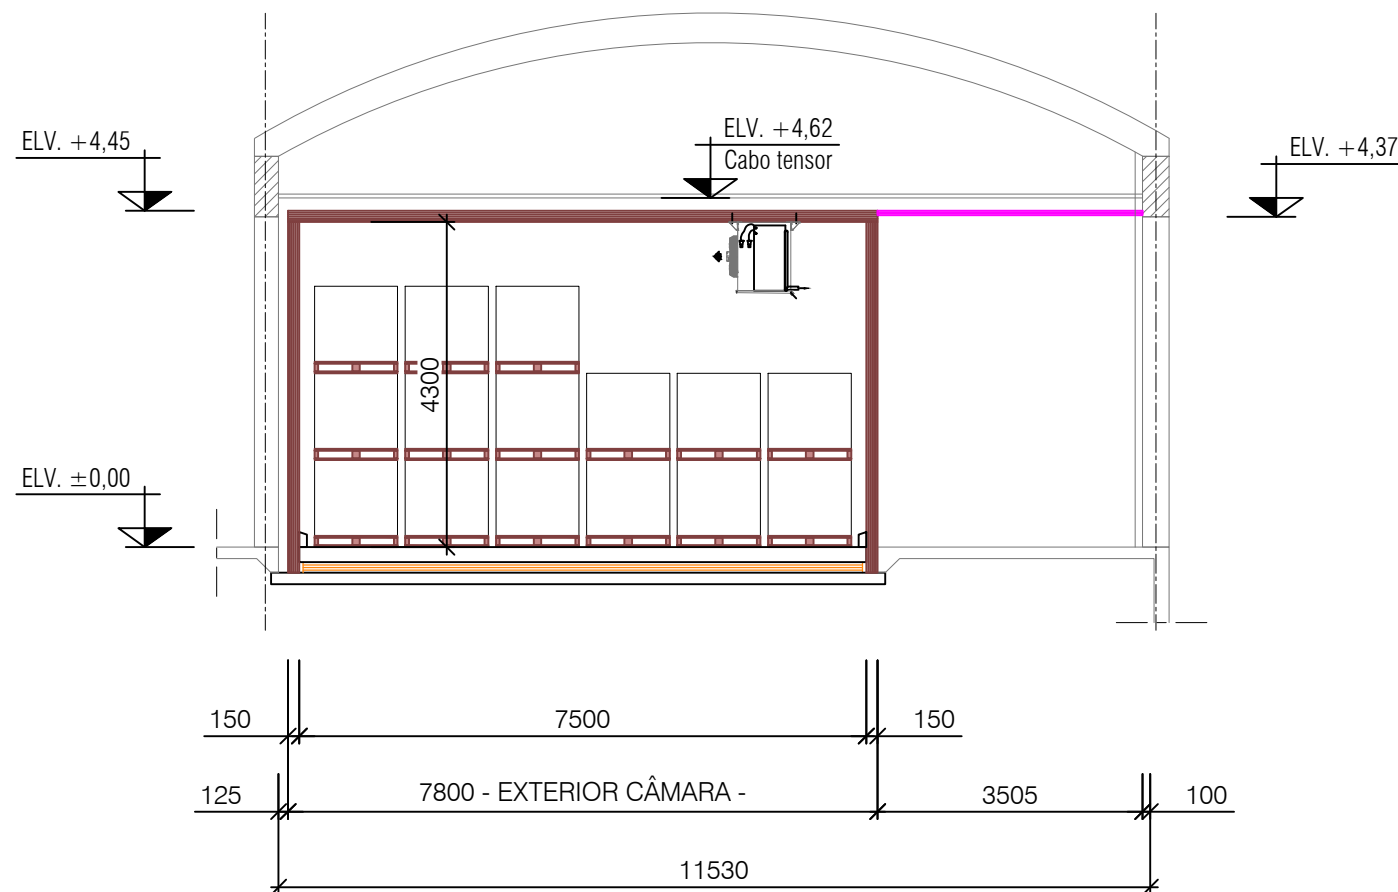


SECÇÃO GERAL

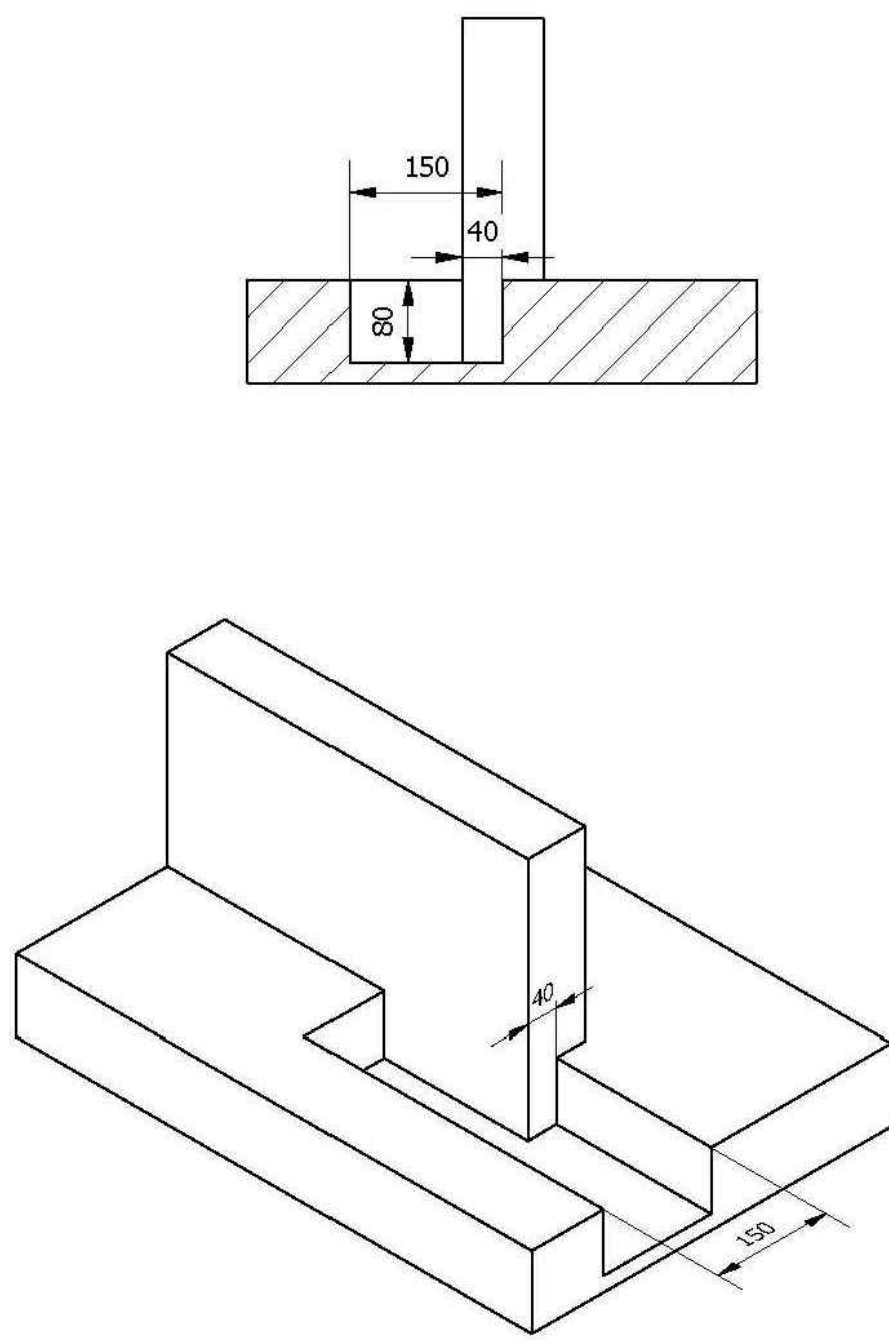

DETALHE PORTAS
FRIGORÍFICAS DESLIZANTES

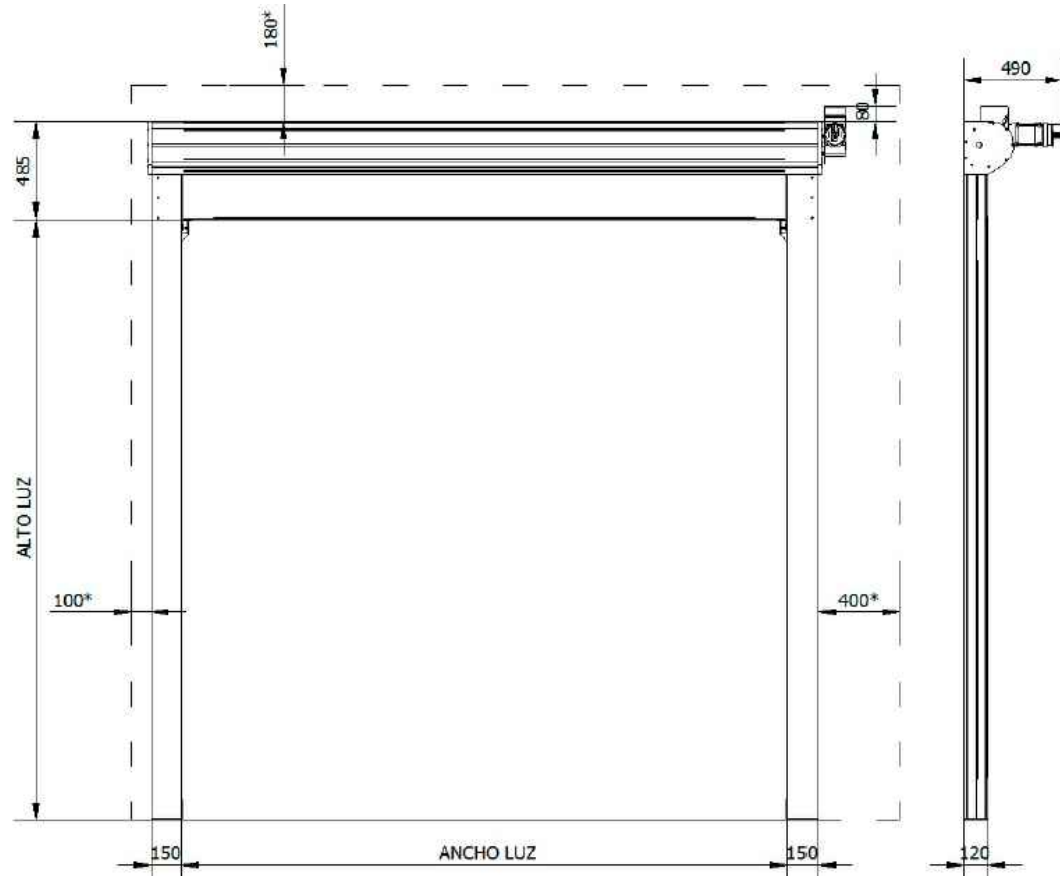

DETALHE PORTAS
RÁPIDAS

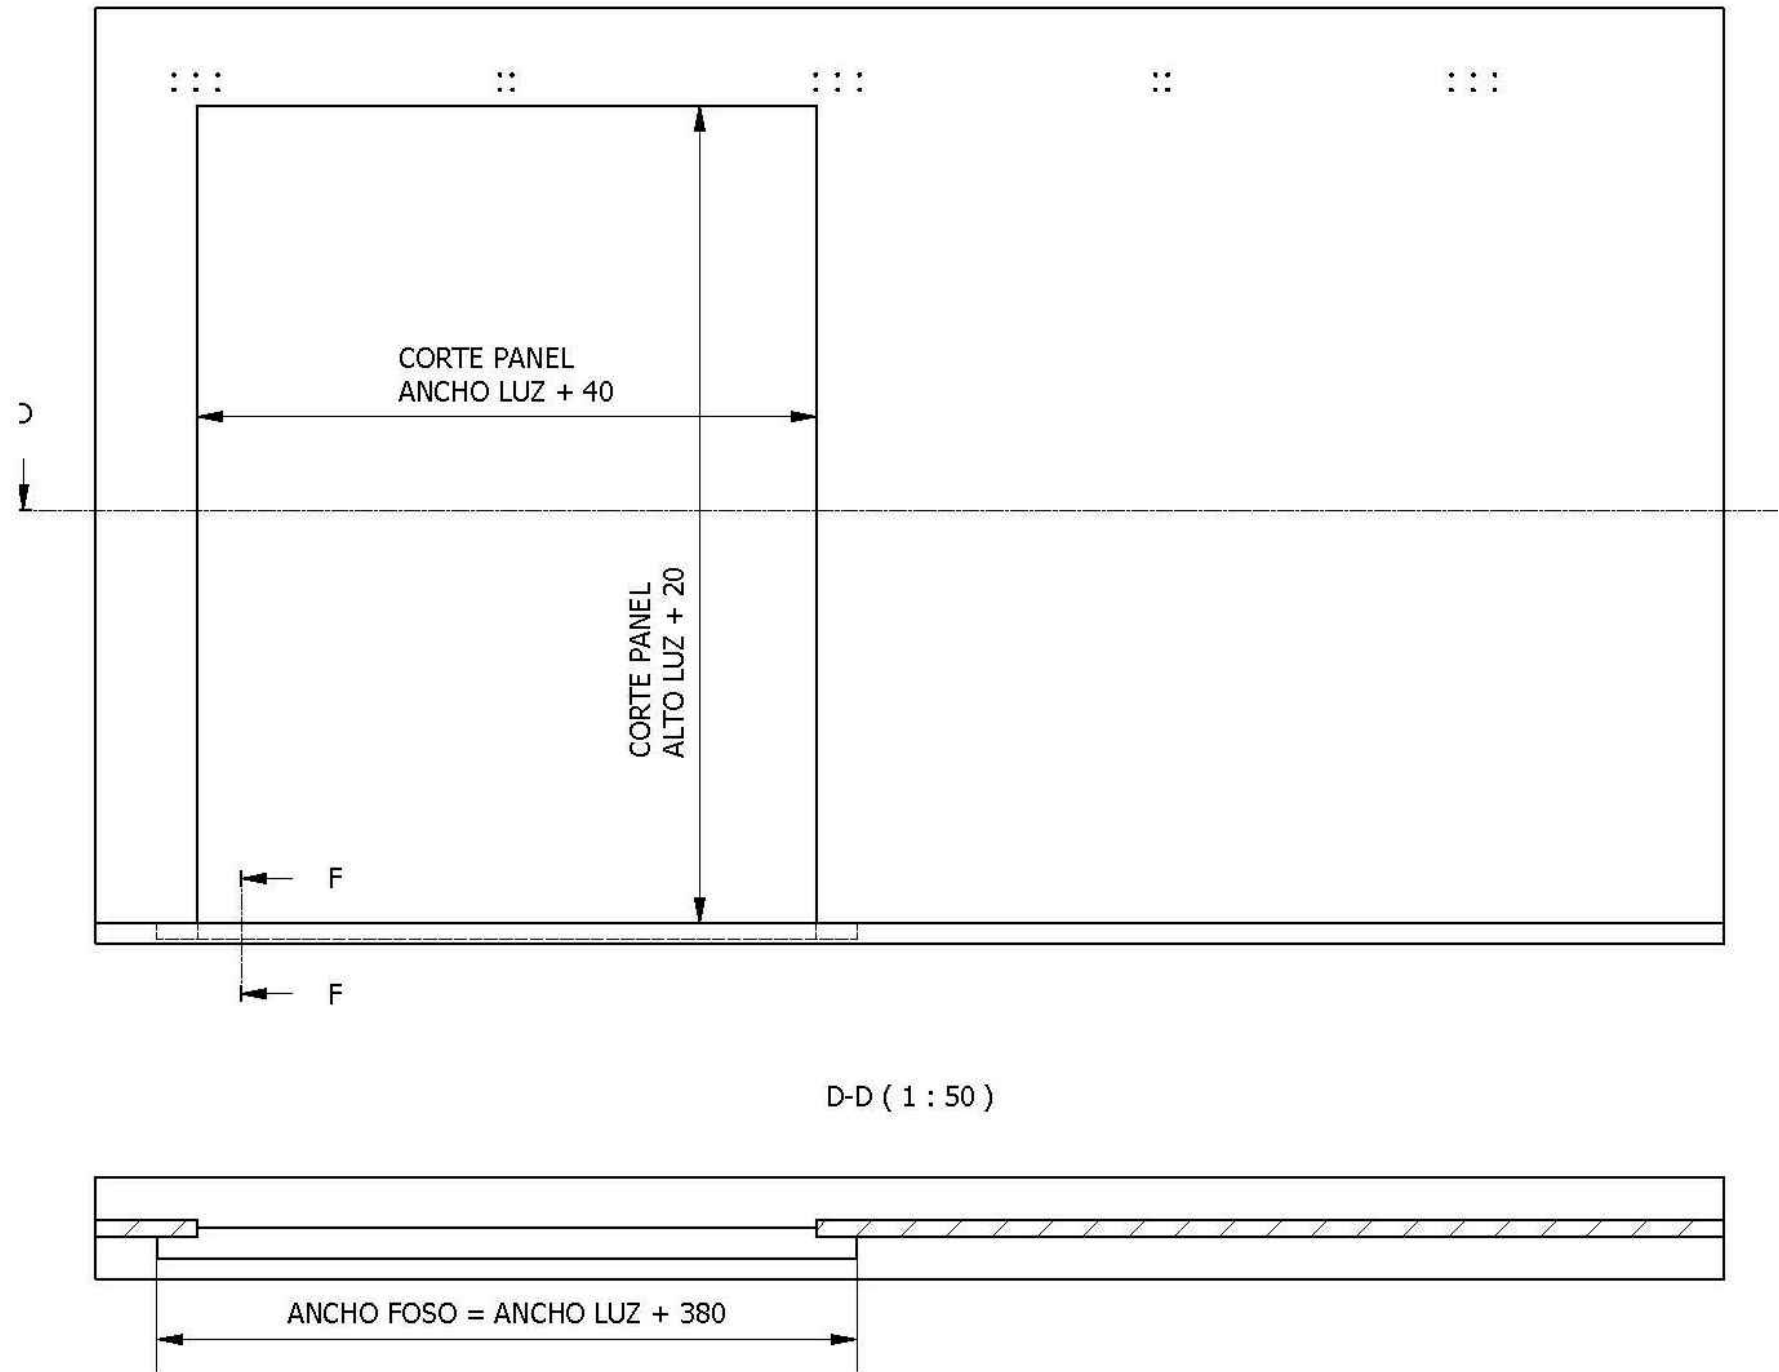

LEGENDA PAINÉIS		
—	PAINEL PIR - ESPESSURA:	60 mm.
—	PAINEL PIR - ESPESSURA:	150 mm.

LEGENDA PORTAS			
Ref.	TIPO	DIMENSÕES (C x H) mm	Uds.
PF1	PORTA FRIGORÍFICA DESLIZANTE	2.200 x 3000	1
PF2	PORTA FRIGORÍFICA DESLIZANTE	2.000 x 3000	1
PR1	PORTA RÁPIDA CONGELADOS	2.400 x 3100	1
PR2	PORTA RÁPIDA CONGELADOS	2.200 x 3100	1
PR3	PORTA RÁPIDA REFRIGERADOS	3.000 x 3000	1
PR4	PORTA RÁPIDA REFRIGERADOS	2.000 x 3100	1
TOTAIS			6

ESTE DOCUMENTO É PROPRIEDADE DA INFRISA PORTUGAL, LDA., NÃO PODENDO SER COPIADO, REPRODUZIDO OU UTILIZADO NO SEU TODO OU EM PARTE, SEM SUA EXPRESSA AUTORIZAÇÃO E DEVERÁ SER DEVOLVIDO QUANDO SOLICITADO.

01	MODIFICAÇÃO GERAL - TELAS FINAIS -	18.10.24	AF	AD
REV. Nº	MODIFICAÇÕES	DATA	DES./RVS.	VALIDADO
PROJECTO	HIT - HOLDING DA INDÚSTRIA TRANSF. DO TOMATE, SGPS, S.A.			
LOCALIDADE	Maralva - Setúbal			
DESENHADO	JCE	DATA 18.06.21	FORMATO ORG./RED.	A2 A4
REVISTO	AF	18.10.24	ESCALA ORG./RED.	1:100 1:200
VALIDADO	AD	18.10.24		
Nº DESENHO	P274.01_TLF_150_01			
TÍTULO	IMPLANTAÇÃO PORTAS			

