


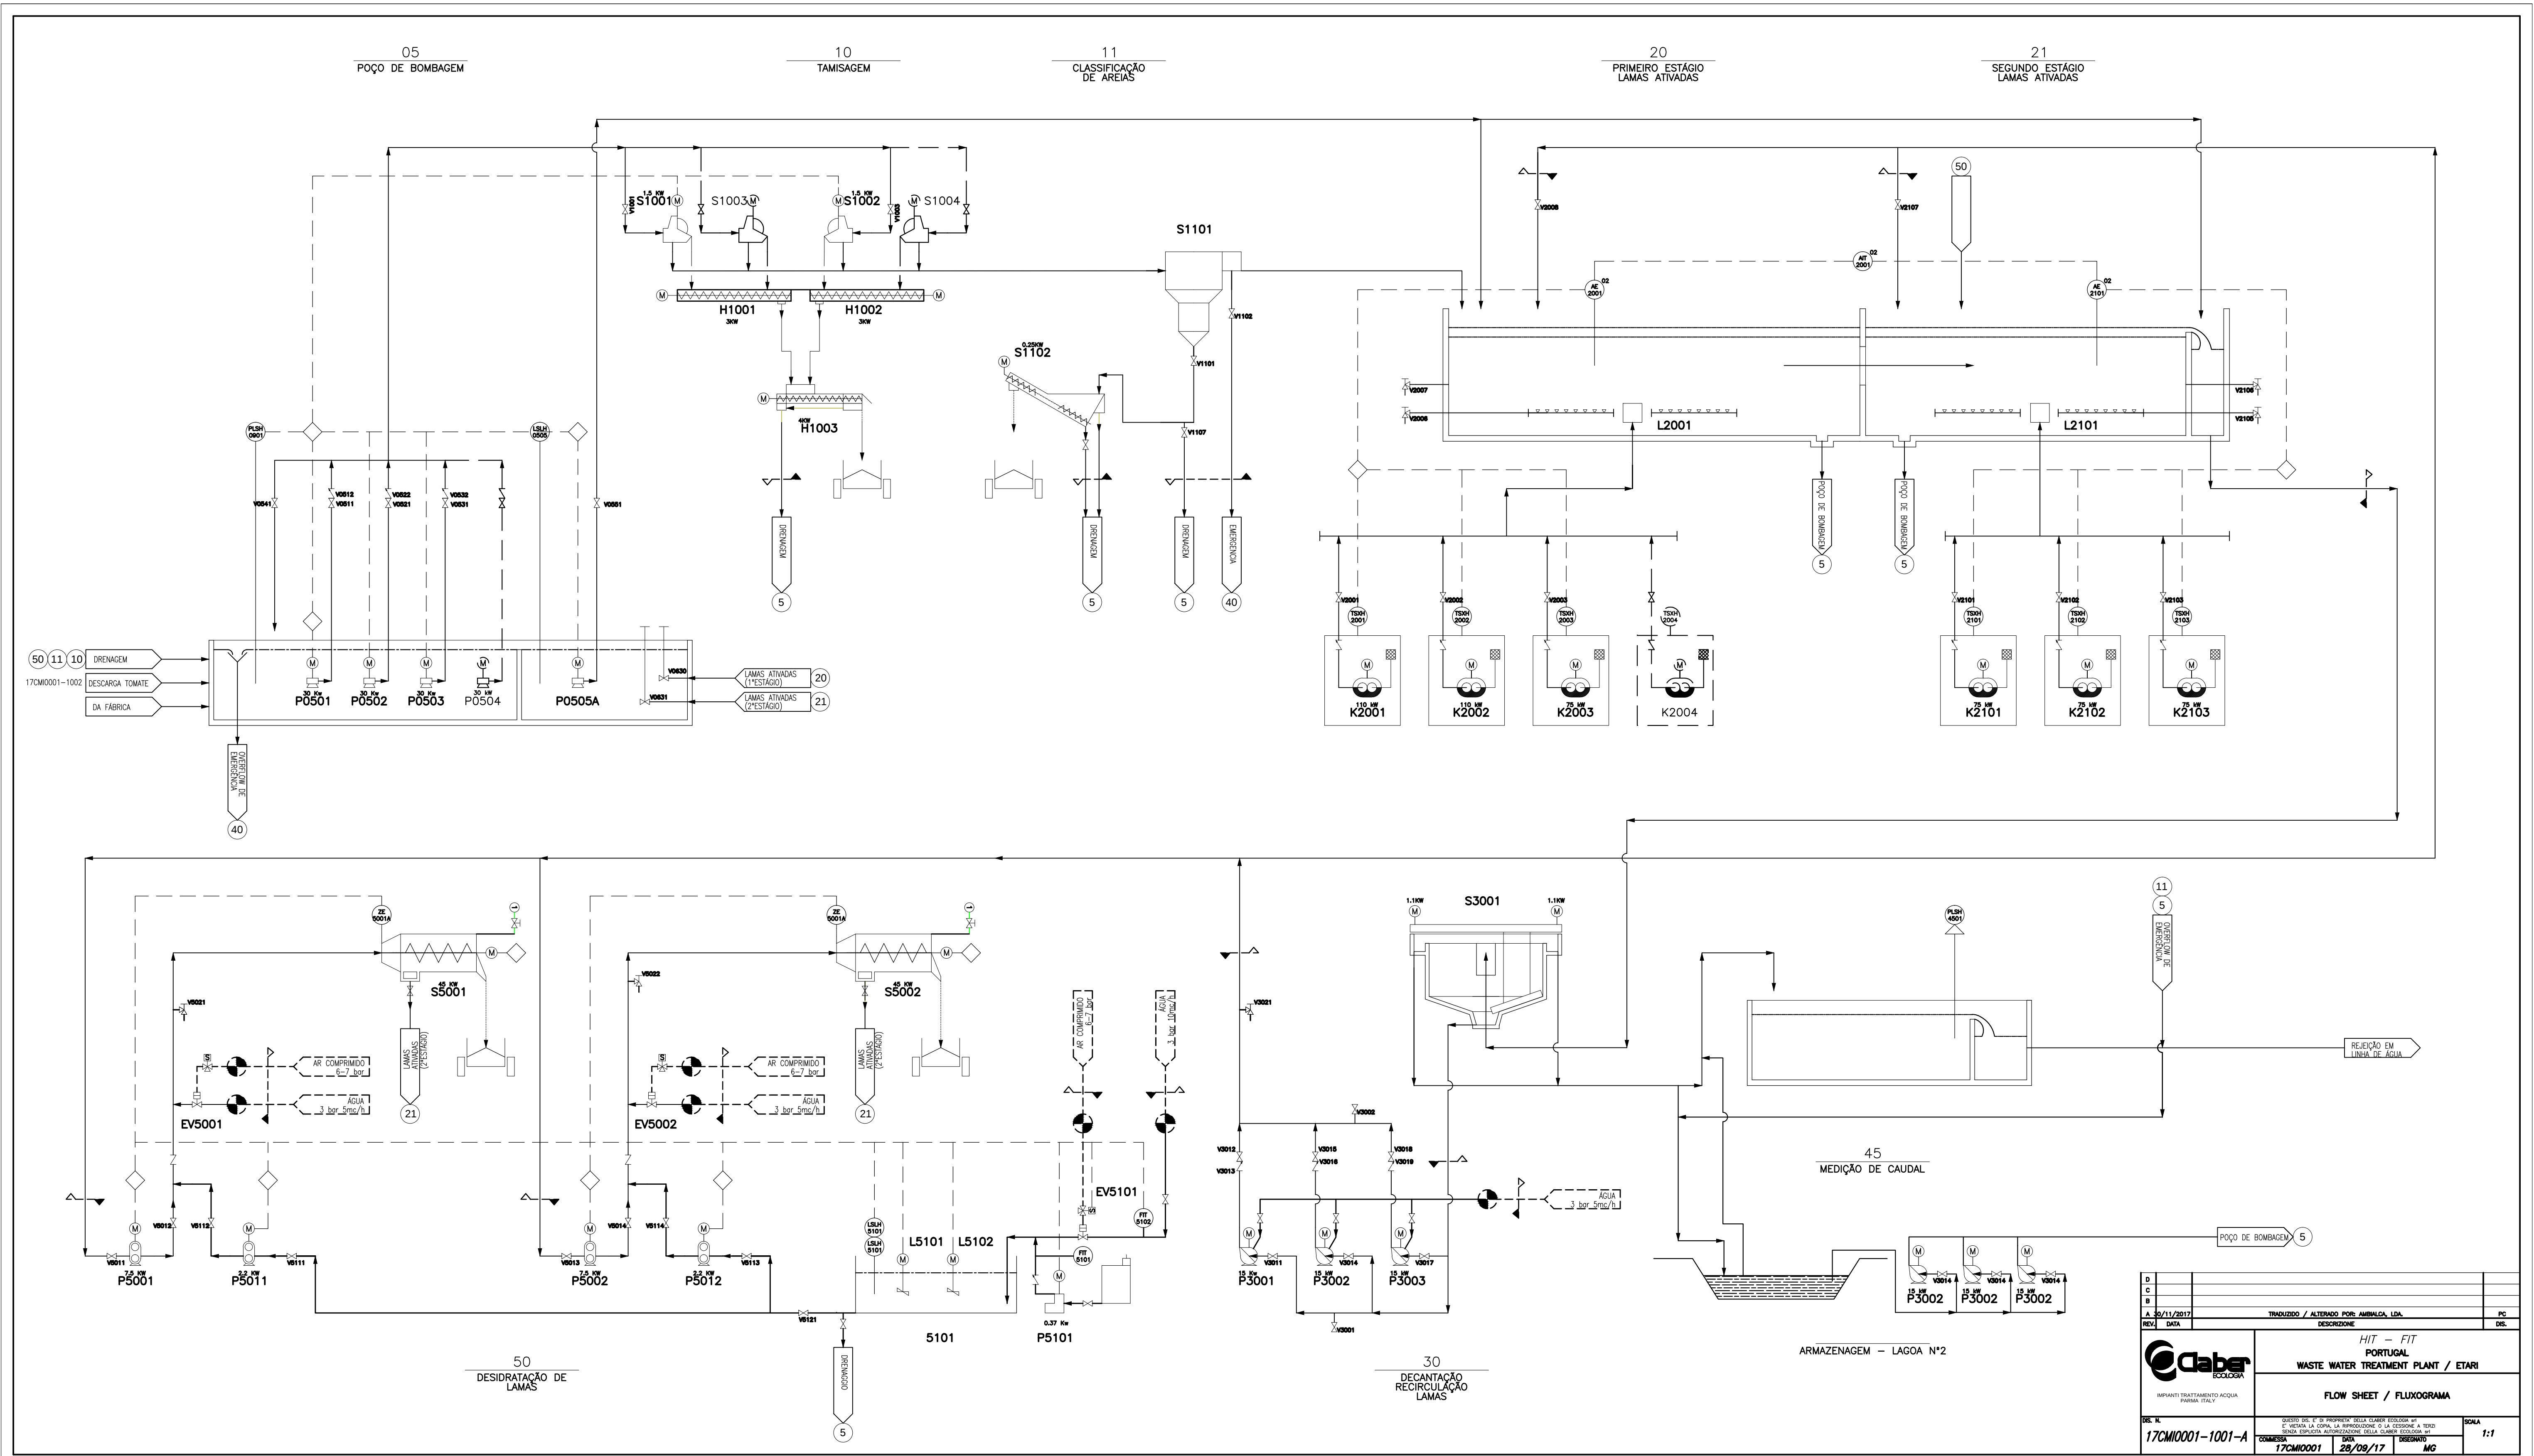

D			
C			
B			
A	30/11/2017	TRADUZIDO / ALTERADO POR: AMBALCA, LDA.	PC
REV	DATA	DESCRIÇÃO	DEL
HIT - FIT PORTUGAL WASTE WATER TREATMENT PLANT / ETAR			
FLOW SHEET / FLUXOGRAMA			
DEL N.	17CM0001-1001-A	DESENHO DO 1º E 2º PROPRIETÁRIO: CELIA GARCIA ECOLÓGICA - 4º	SCALA
COMISSA	17CM0001	DATA	28/09/17
REVISÃO		DESENHO	MG
			1:1