


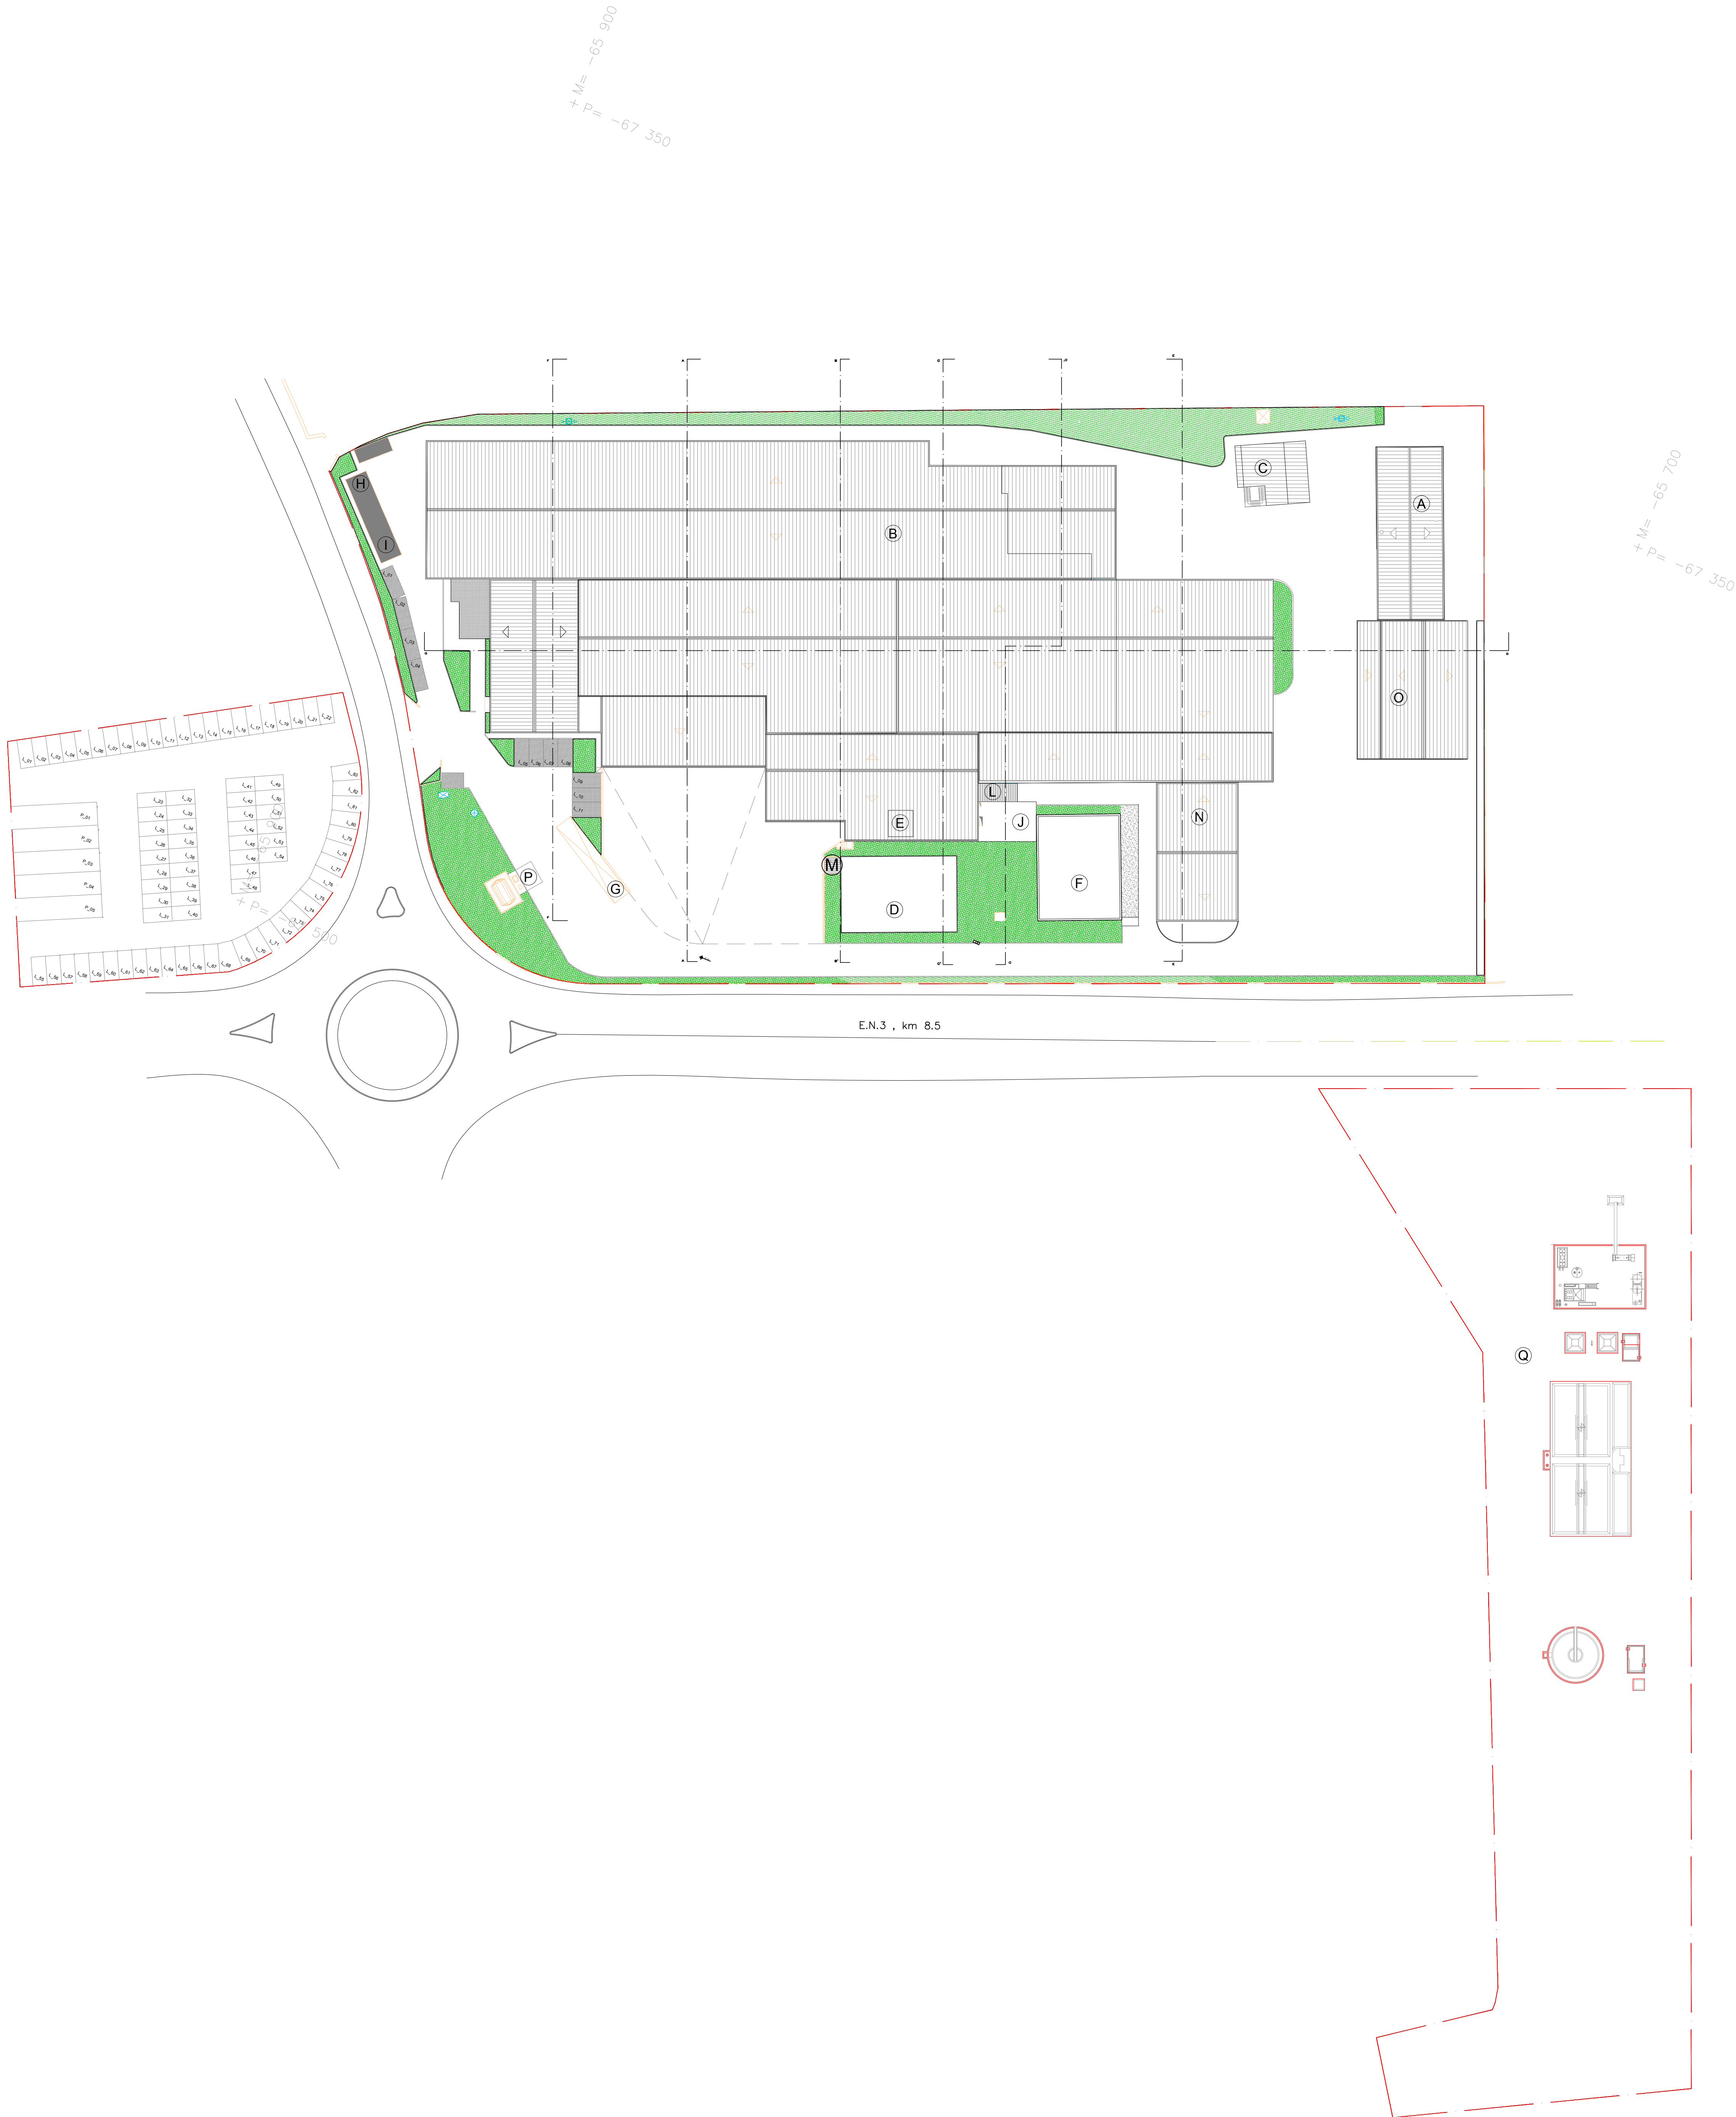

CENTRO DE ABATE	
Características Técnicas do Centro de Abate	
Área total de terreno	18.578,00m²
Área total de implantação	9.509,21m²
Área bruta de construção	10.600,42m²
Volumetria total	75.742,10m³
Cércea máxima	12,00m
Área impermeabilizada total	16.666,13m²
Área impermeabilizada não coberta	8.232,28m²
Área não impermeabilizada	1.911,87m³

ETAR	
Características Técnicas da ETAR	
Área total de terreno	7.338,00m²
Área total de implantação	823,36m²
Área bruta de construção	180,00m²
Volumetria total	774,00m³
Cércea máxima	5,00m
Área impermeabilizada total	823,36m²
Área impermeabilizada não coberta	643,36m²
Área não impermeabilizada	6.514,64m³

ESTACIONAMENTO	
Características Técnicas do Estacionamento	
Área da parcela	2.500,00m²
N.º de lugares de estacionamento de ligeiros	83 lugares
N.º de lugares de estacionamento de pesados	5 lugares

LEGENDA :

- (A) CALDEIRA A BIOMASSA
 - (B) EDIFÍCIO FABRIL
 - (C) ZONA LIMPA (SUB-PRODUTOS)
 - (D) DEPÓSITO DE ÁGUA (enterrado)
 - (E) CASA DAS BOMBAS
 - (F) TANQUE DE HOMOGENEIZAÇÃO/AREAMENTO
 - (G) BÂSCULA
 - (H) POSTO DE TRANSFORMAÇÃO
 - (I) GERADOR
 - (J) SALA DOS COMPRESSORES
 - (L) SALA DOS QUADROS ELÉCTRICOS
 - (M) ABRIGO DOS EQUIPAMENTOS DE LAVAGEM DE VIATURAS
 - (N) ARMAZÉM
 - (O) TELHEIRO DE VIATURAS
 - (P) POSTO DE COMBUSTÍVEL
 - (Q) ETAR
- ÁREA VERDE (área não impermeabilizada)
 - GRELHAS DE ENRELVAMENTO (área não impermeabilizada)
 - SEIXO (área não impermeabilizada)