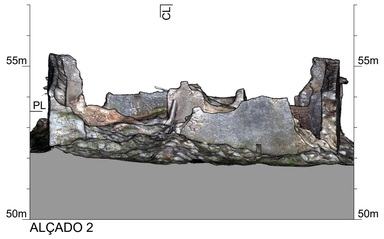

ALÇADO 2

ALÇADO 4

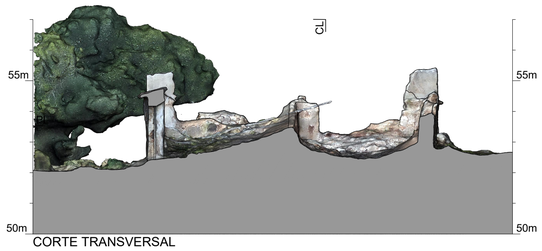

CORTE TRANSVERSAL

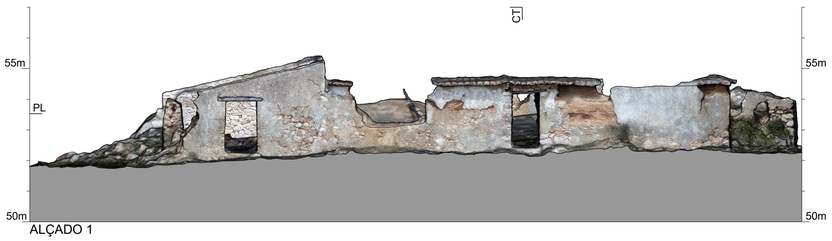

ALÇADO 1

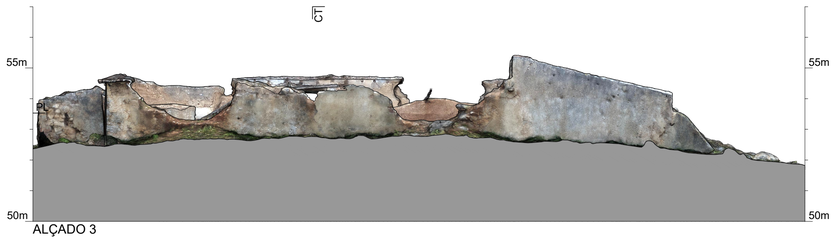

ALÇADO 3

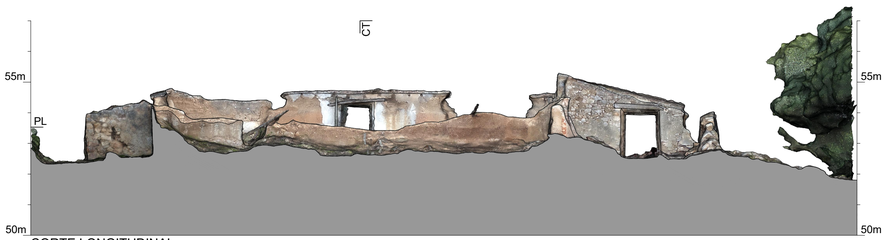

CORTE LONGITUDINAL

MODELO 3D (Interactivo)

PLANTA DO PISO (53.53m)

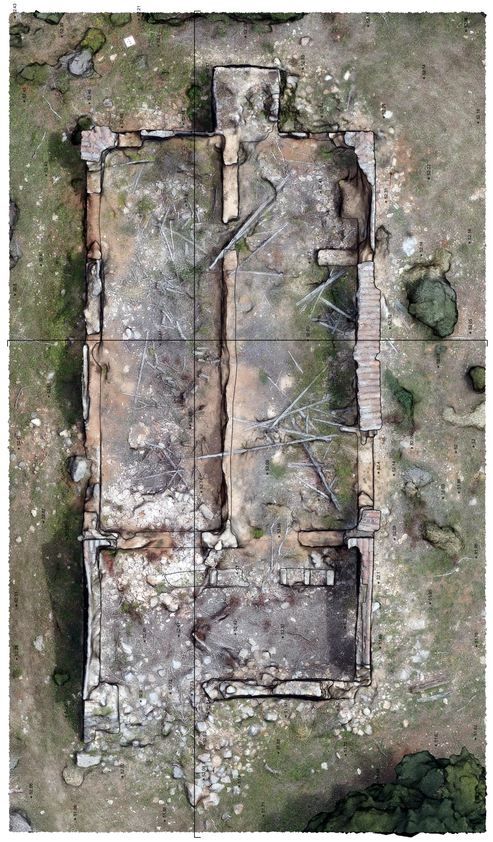
PLANTA DE COBERTURA

0 1 2 3 4 5m

Cotas altimétricas referidas ao N.M.A.M. - Marégrafo de Cascais

METAMORPHIC PLANET

Levantamento Arquitectónico - E57

Gravity Intuition, S.A.

HERDADE DO MORGADO DE ARGE

Portimão

Desenho n.º: 57

Escala: 1:100

Data: Maio 2019