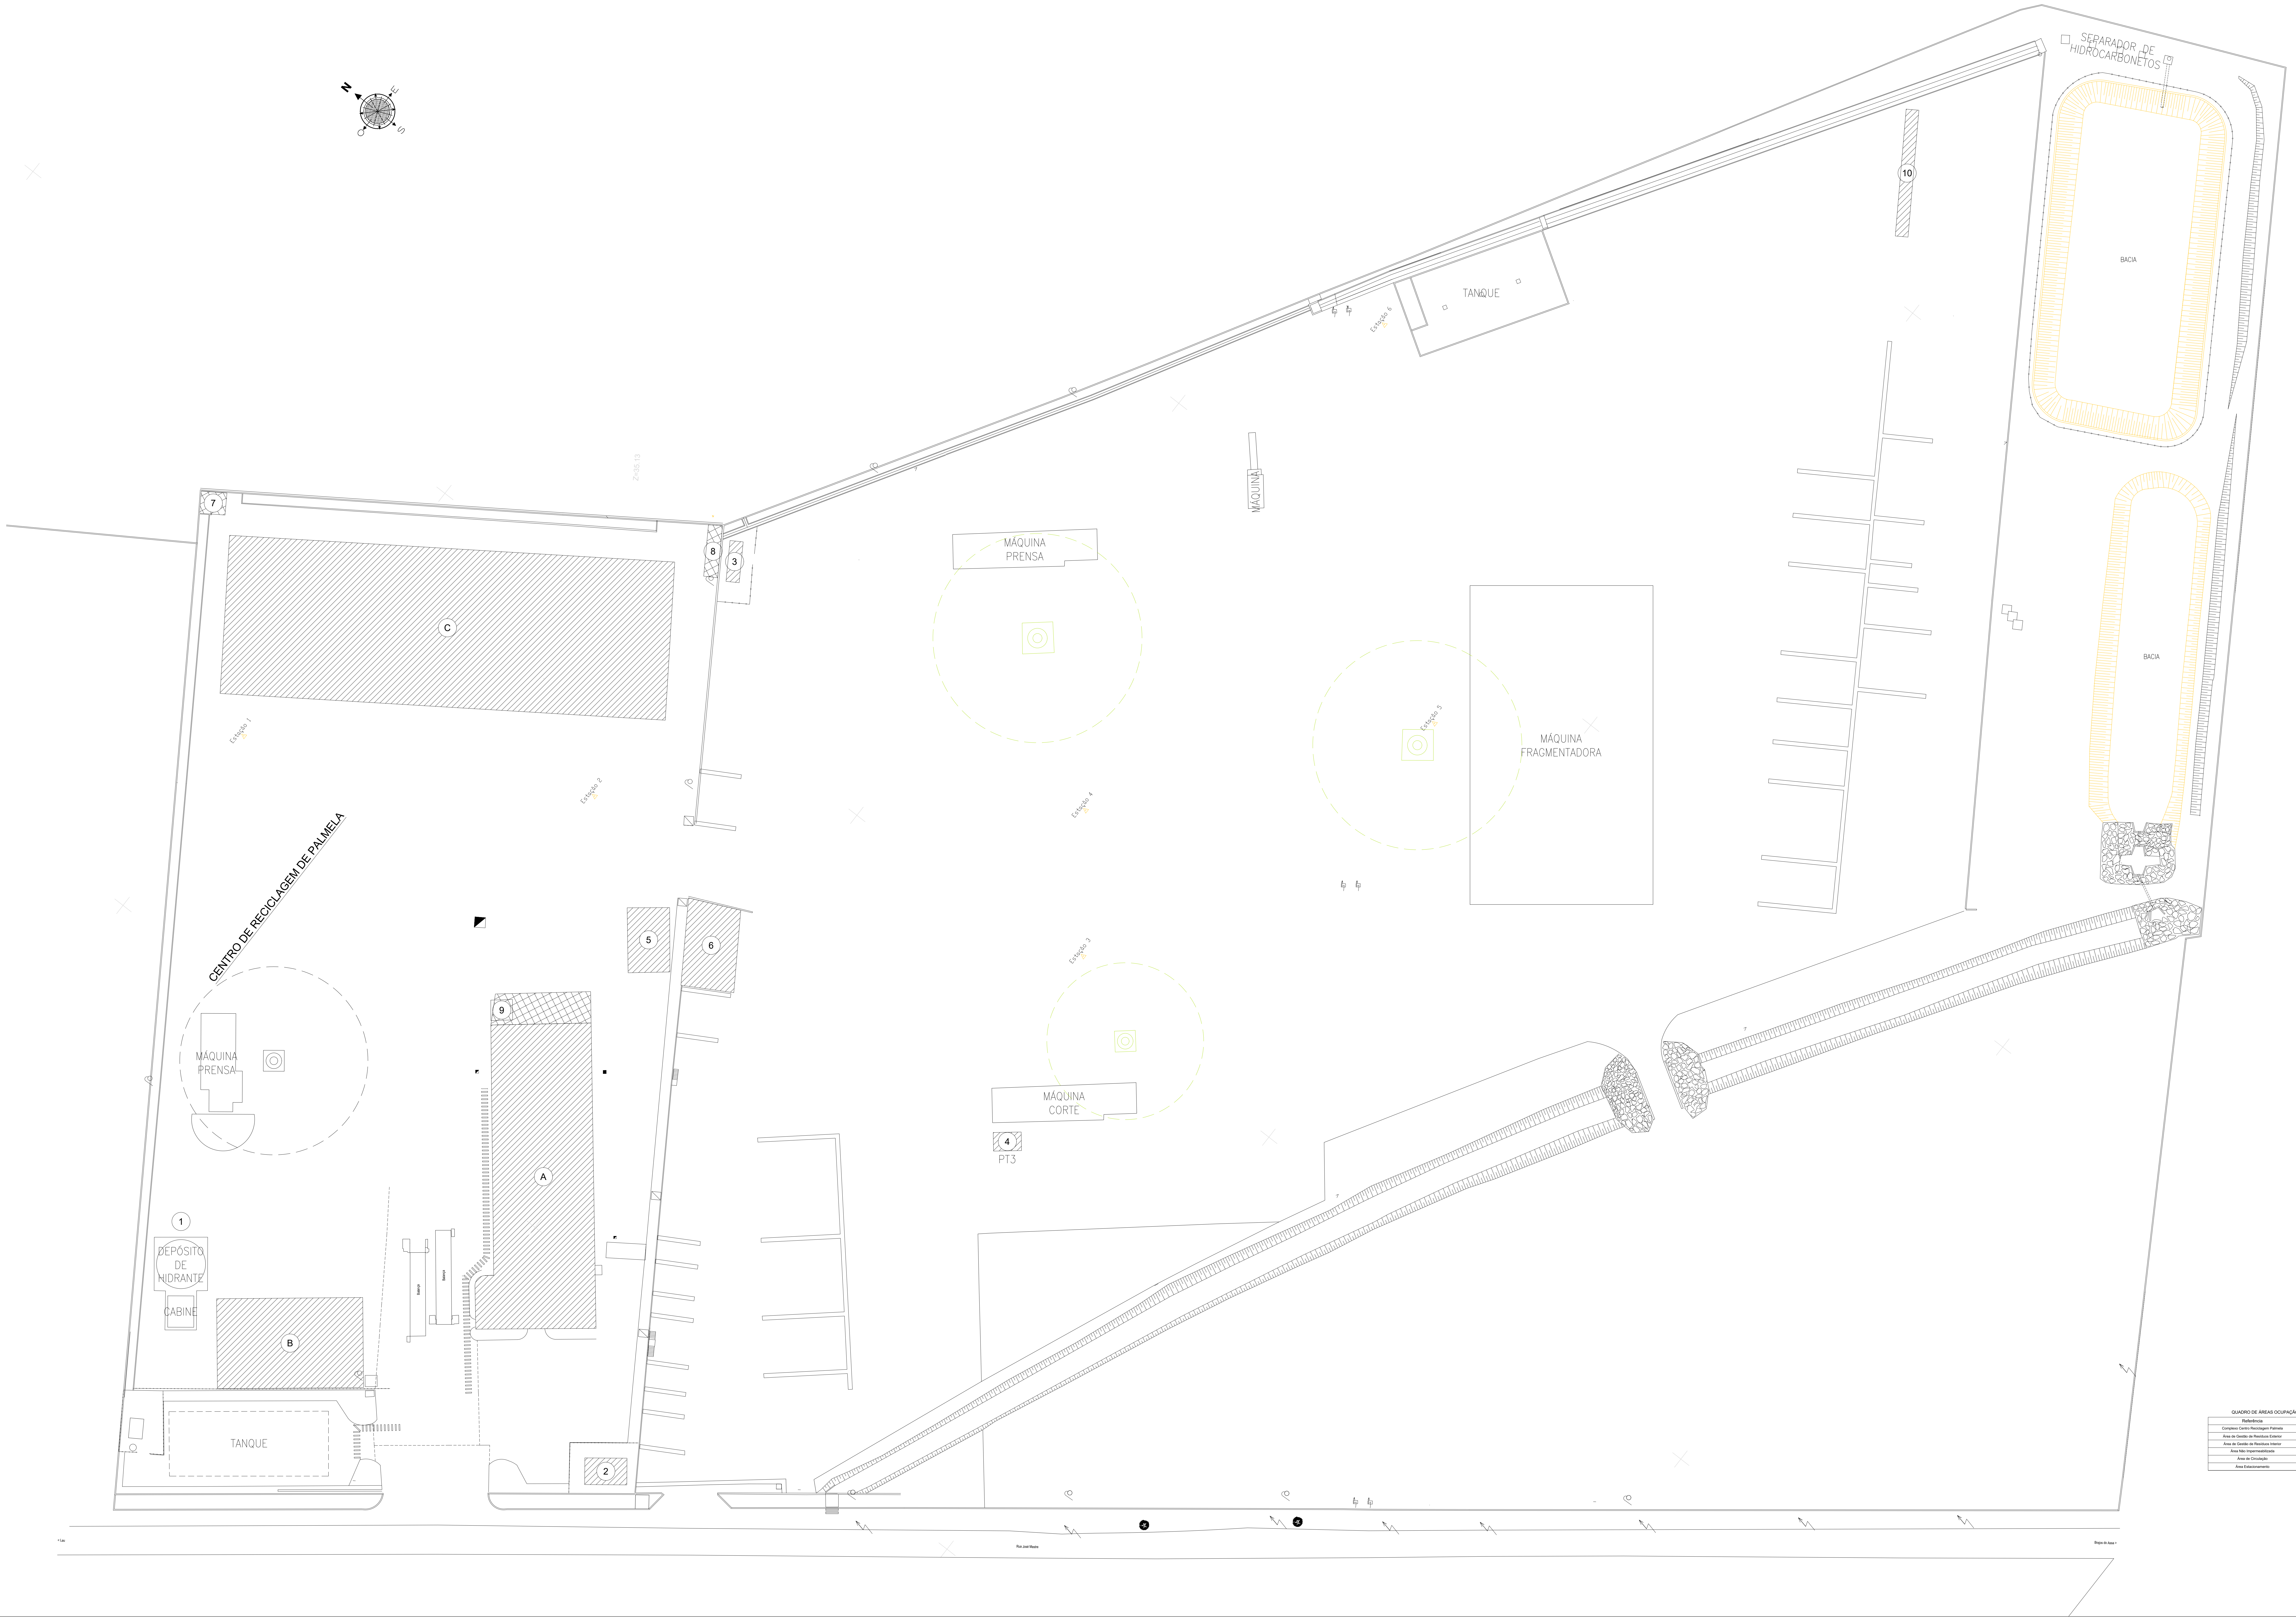

QUADRO DE ÁREAS OCUPAÇÃO

Referência	Área (m²)
Complexo Centro Reciclagem Palmela	99.996,00
Área de Gestão de Resíduos Exterior	39.721,25
Área de Gestão de Resíduos Interior	3.039,00
Área Não Impermeabilizada	28.010,25
Área de Circulação	7.492,80
Área Estacionamento	1.213,50

QUADRO DE ÁREAS

	Referência	Área (m²)
A	Edificio A	1.273,30
B	Edificio B	480,95
C	Edificio C	2.584,60
1	Central e Depósito de Combate a Incêndios	149,60
2	Posto Transformação PT1	41,20
3	Posto Transformação PT2	19,85
4	Posto Transformação PT3	19,00
5	VFV - Veículos em Fim de Vida	99,75
6	Telheiro Estacionamento de Máquinas	165,95
7	Compressor	20,80
8	Furo - Água para Rega	26,80
9	Posto de Combústivel	-
10	Zona de Lavagens de Pesados	59,60

Total = 4.941,40

CENTRO DE RECICLAGEM DE PALMELA

requerente:
Centro de Reciclagem de Palmela

desenho:
Planta Geral da Instalação

centro de custo: 20.406.11
nome ficheiro: ...
escala: 1:200
orientação:
data: Junho 2020
nº de desenho: **PG - 01**

equipa projectista: Eng.º Rui Trindade
especialidade: Arquitetura
fase: Execução
técnico responsável: Eng.º Rui Trindade (OE 38173)

Gestimide
Gestão, Engenharia e Construção
RUA POETA BOCAGE, Nº 15 F ESCRITÓRIO I, 1600-581 LISBOA
TELF. 217 110 900 FAX: 217 160 063
ALVARÁ Nº 50819 www.gestimide.com