
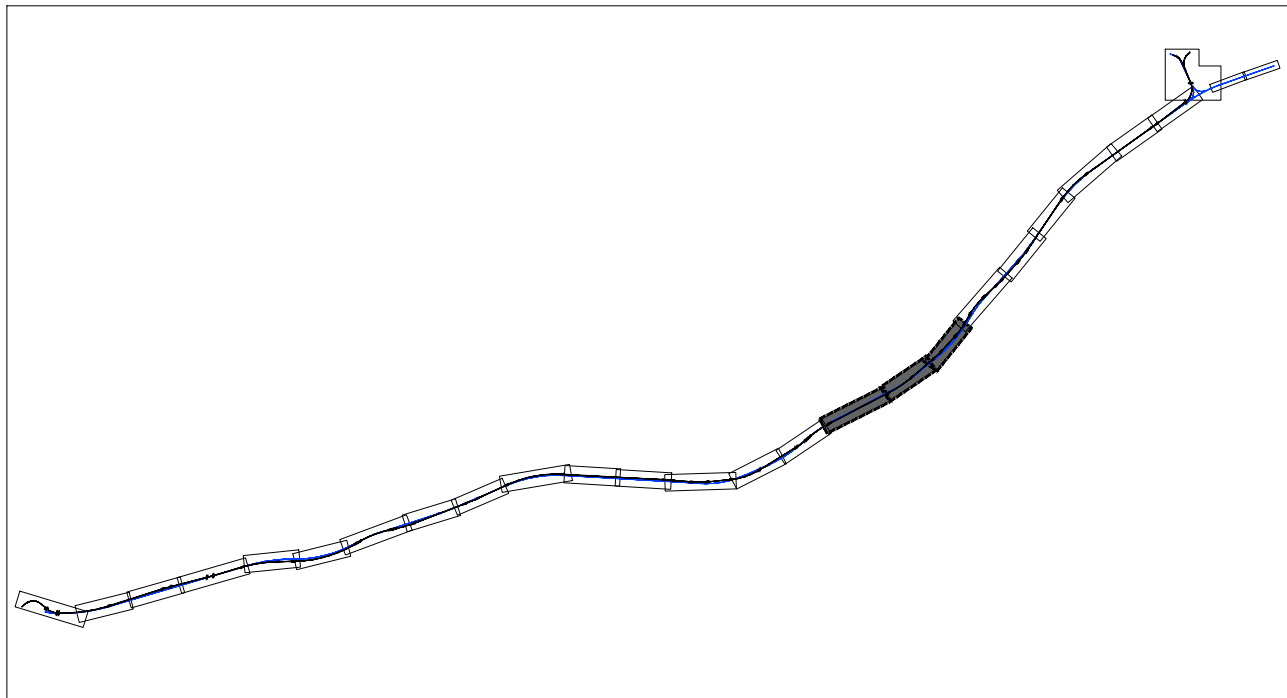
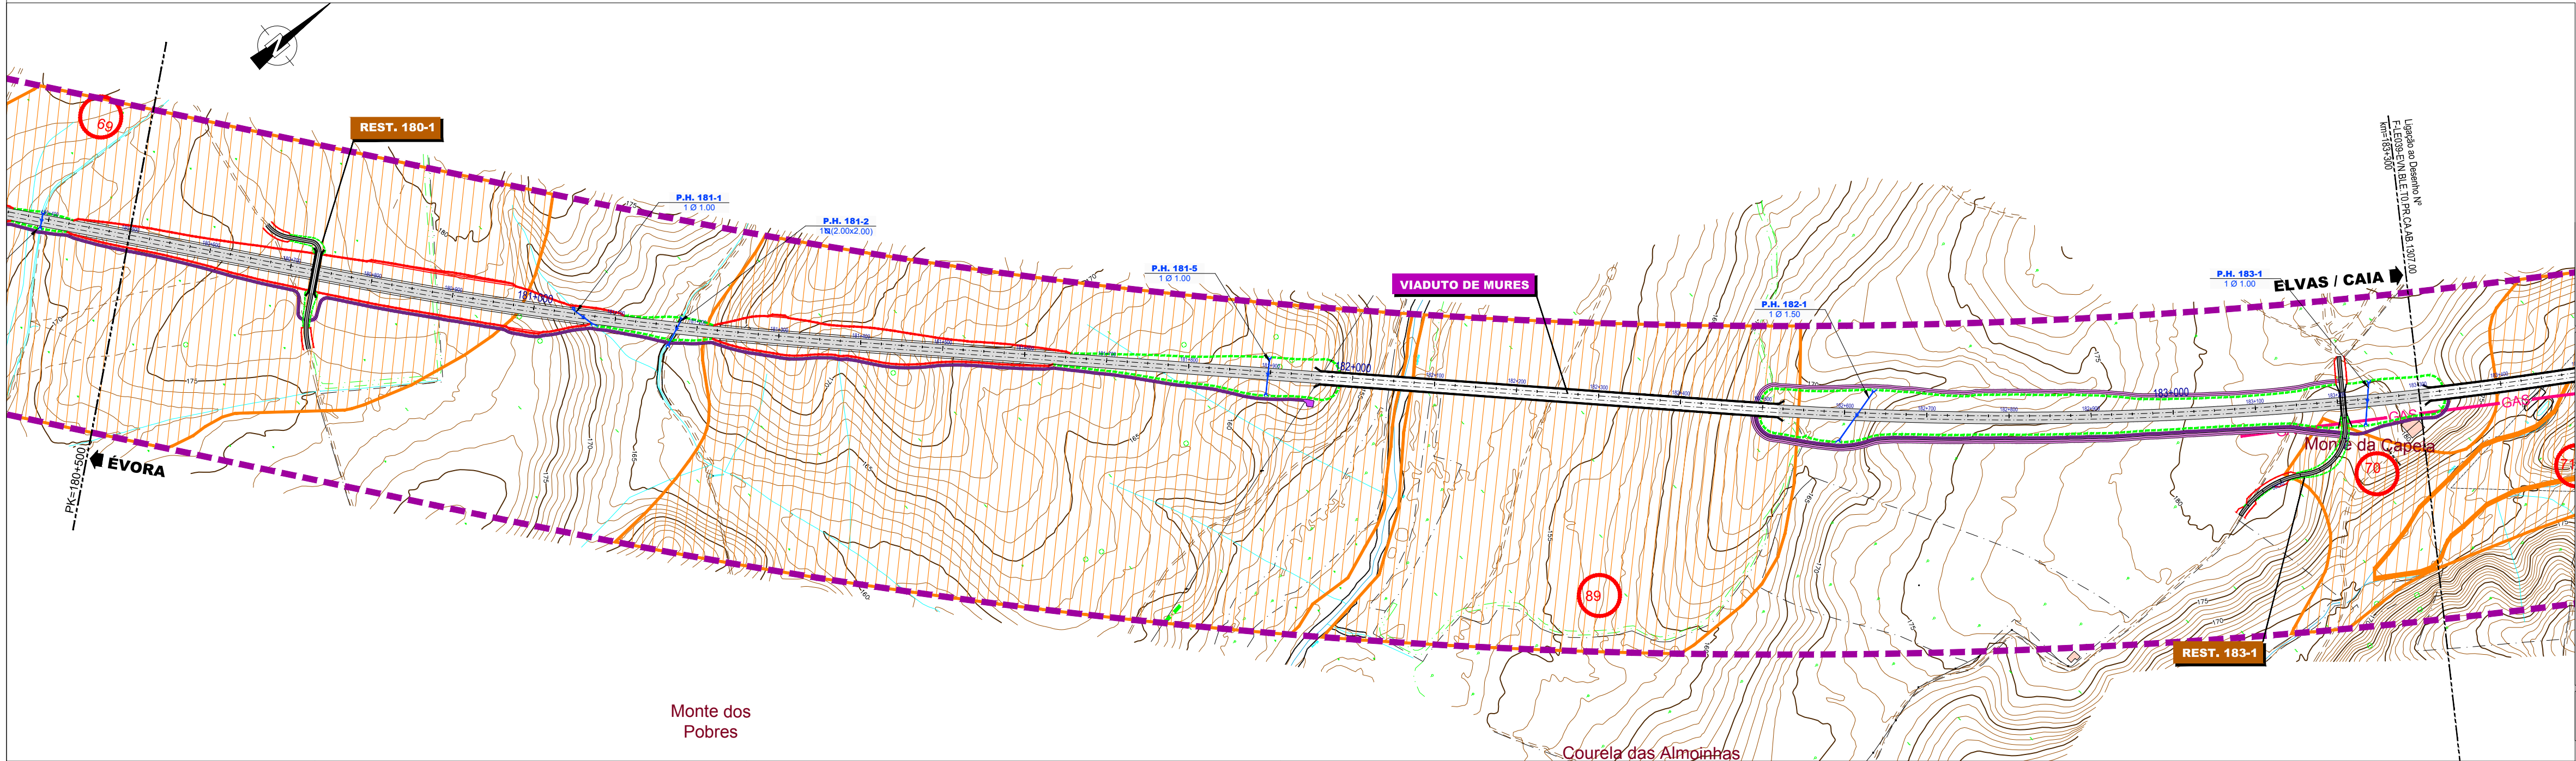
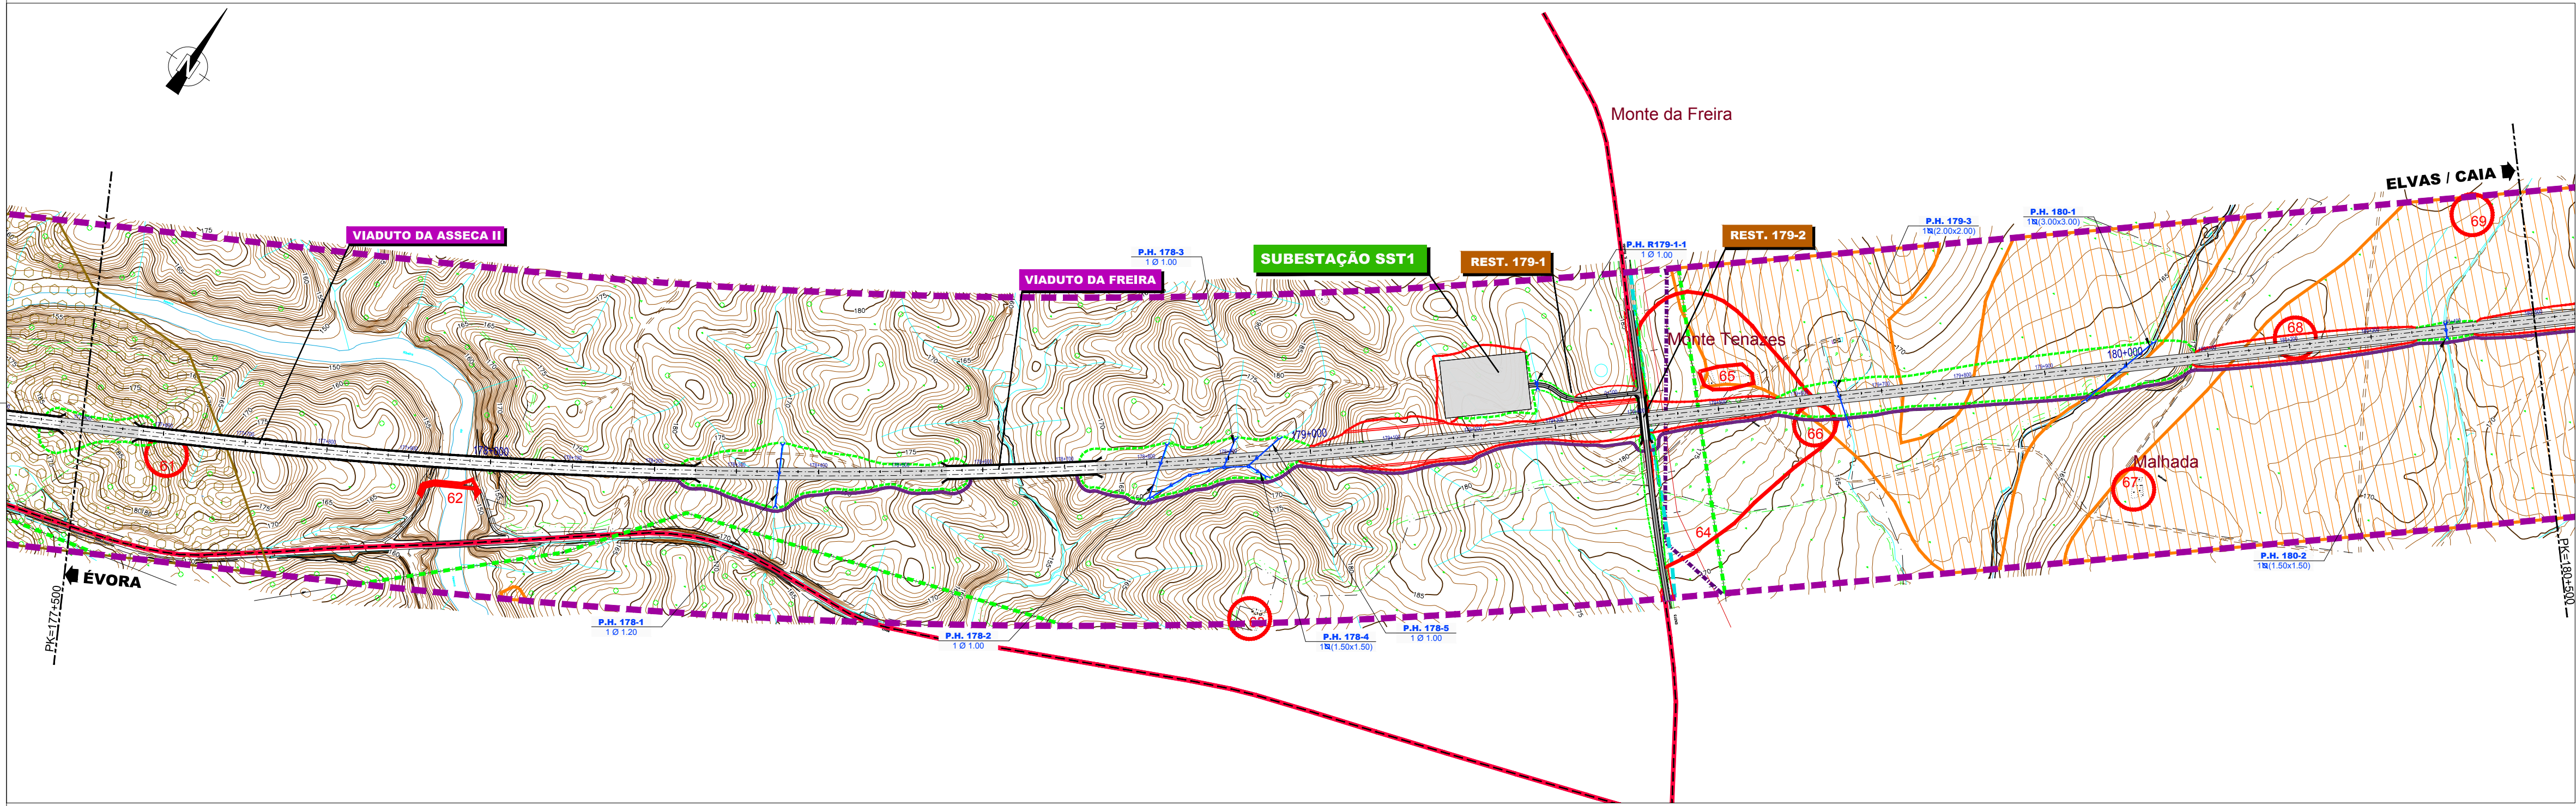


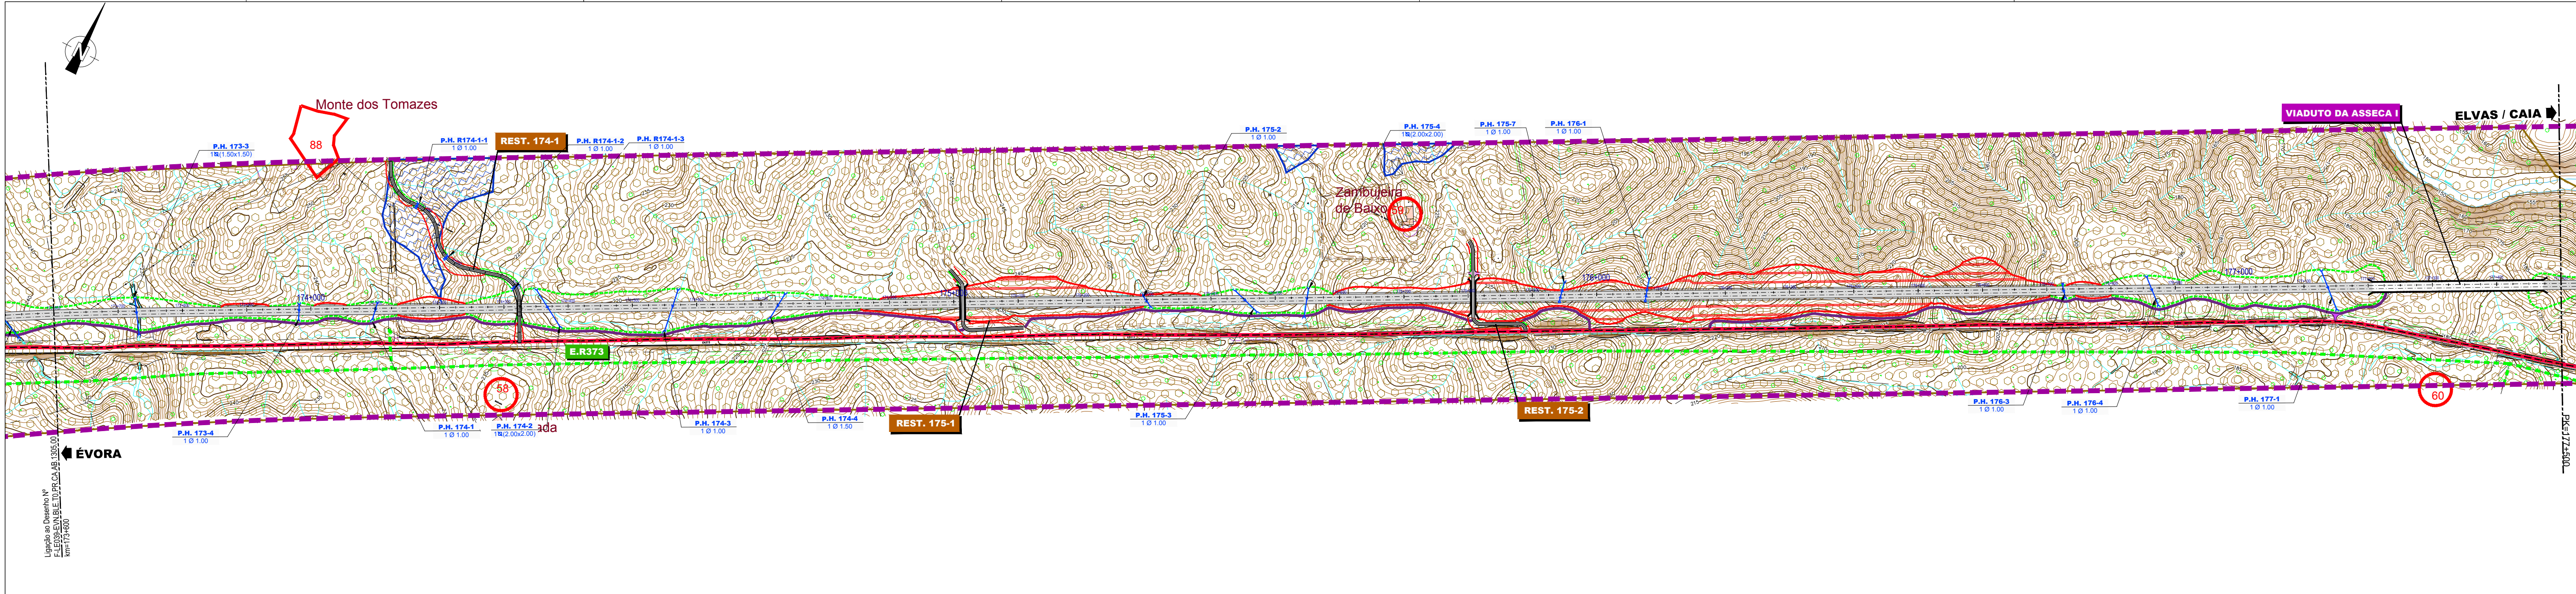

LEGENDA:

Reserva Agrícola Nacional (RAN)
Montados
Vinha registada no Instituto da Vinha e do Vinho (IVV)
Áreas submetidas a regime cinegético
(Fonte: Estudo Prévio LTF e 3C)

EQUIPAMENTOS
Empreendimentos turísticos
Aterro de inertes
Campo de tiro
Lixeira selada
(Fonte: CM Alandroal)

LINHAS ELÉTRICAS
Alta Tensão
Média Tensão
(Fonte: EDP)

Ocorrências Patrimoniais
Área de Potencial Arqueológico

LEGENDA DO PROJETO:
Traçado em Estudo
Caminho de Serviço
Caminhos Paralelos

Co-financiado pela União Europeia
O Mecanismo Interligar a Europa

Notas e História de Alterações

INFRAESTRUTURAS
Linha de Caminho de Ferro
Alta Velocidade Eixo Lisboa-Madrid
(Fonte: PDM de Évora, Vila Viçosa e Elvas)
Rede Viária Existente/Prevista
Marco geodésico
Gasoduto Previsto
Adutora
Reservatório
Coletor
Estação de tratamento de águas residuais
Infraestruturas de Telecomunicações
Estação Base da rede SIRESP
Antena telecomunicações
Rede da MEO
(Fonte: IP, CMs, AdLVT, SIRESP, PT)

Corredor em Estudo
Limite de Concelho

Logótipos e informação complementar		Levantou	
		Desenhou	José Torres
		Projectou	Sofia Lino
		Verificou	Olivia Freire
		ESTE DESENHO APENAS SE CONSIDERA VÁLIDO SE FOR DA ESTIMA PRESENCIA DOS CAMPOS DE APROVAÇÃO E INSCRIÇÃO O RESPECTIVO NÚMERO SAP	
Linha		Linha	
Local		Linha	
Fase do Projeto		Linha	
Especialidade Técnica		Linha	
Nome do Empreendimento		Linha	
Direção de Gestão de Empreendimentos		Linha	
Direção de Engenharia e Ambiente		Linha	
Unidade Orgânica		Linha	
Título do Desenho		Linha	
Nº de Desenho		Linha	
Nº de SAP		Linha	
Nº de Ordem no Projeto		Linha	
Versão		Linha	
Escala		Linha	
1/5 000		Linha	
316 - 10003241218 - 065 - 0		Linha	
O Diretor da Direção de Engenharia e Ambiente		Linha	
José Santana Falca		Linha	
Data		Linha	