
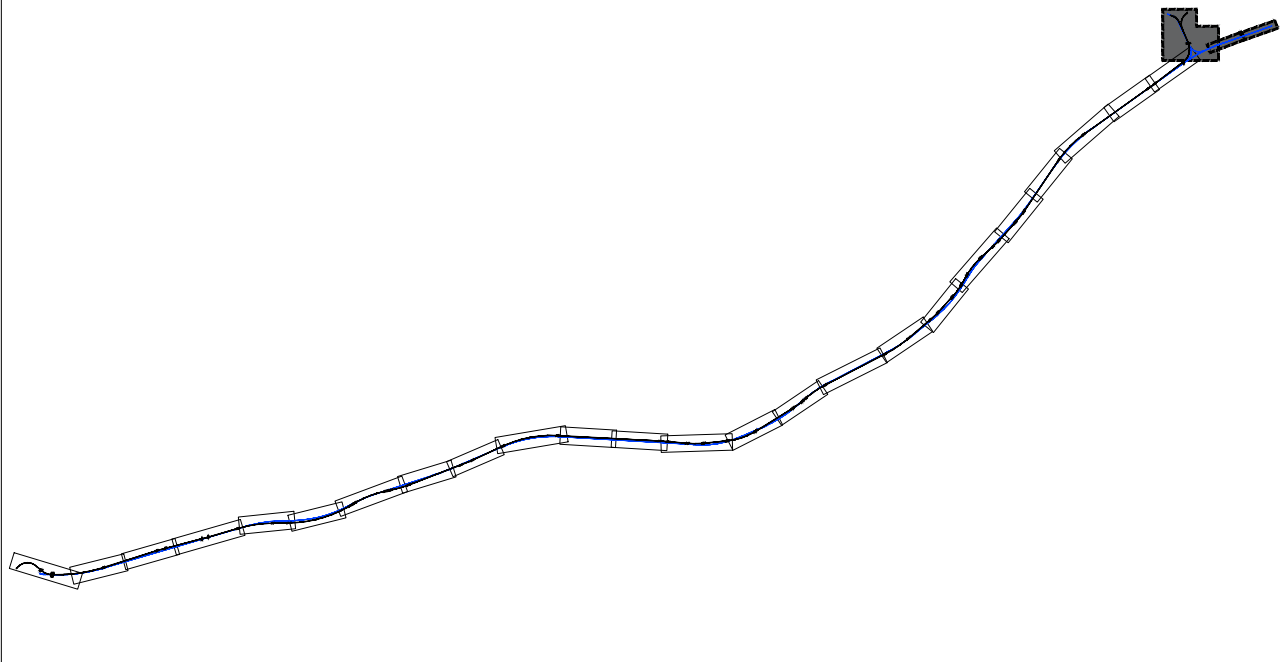
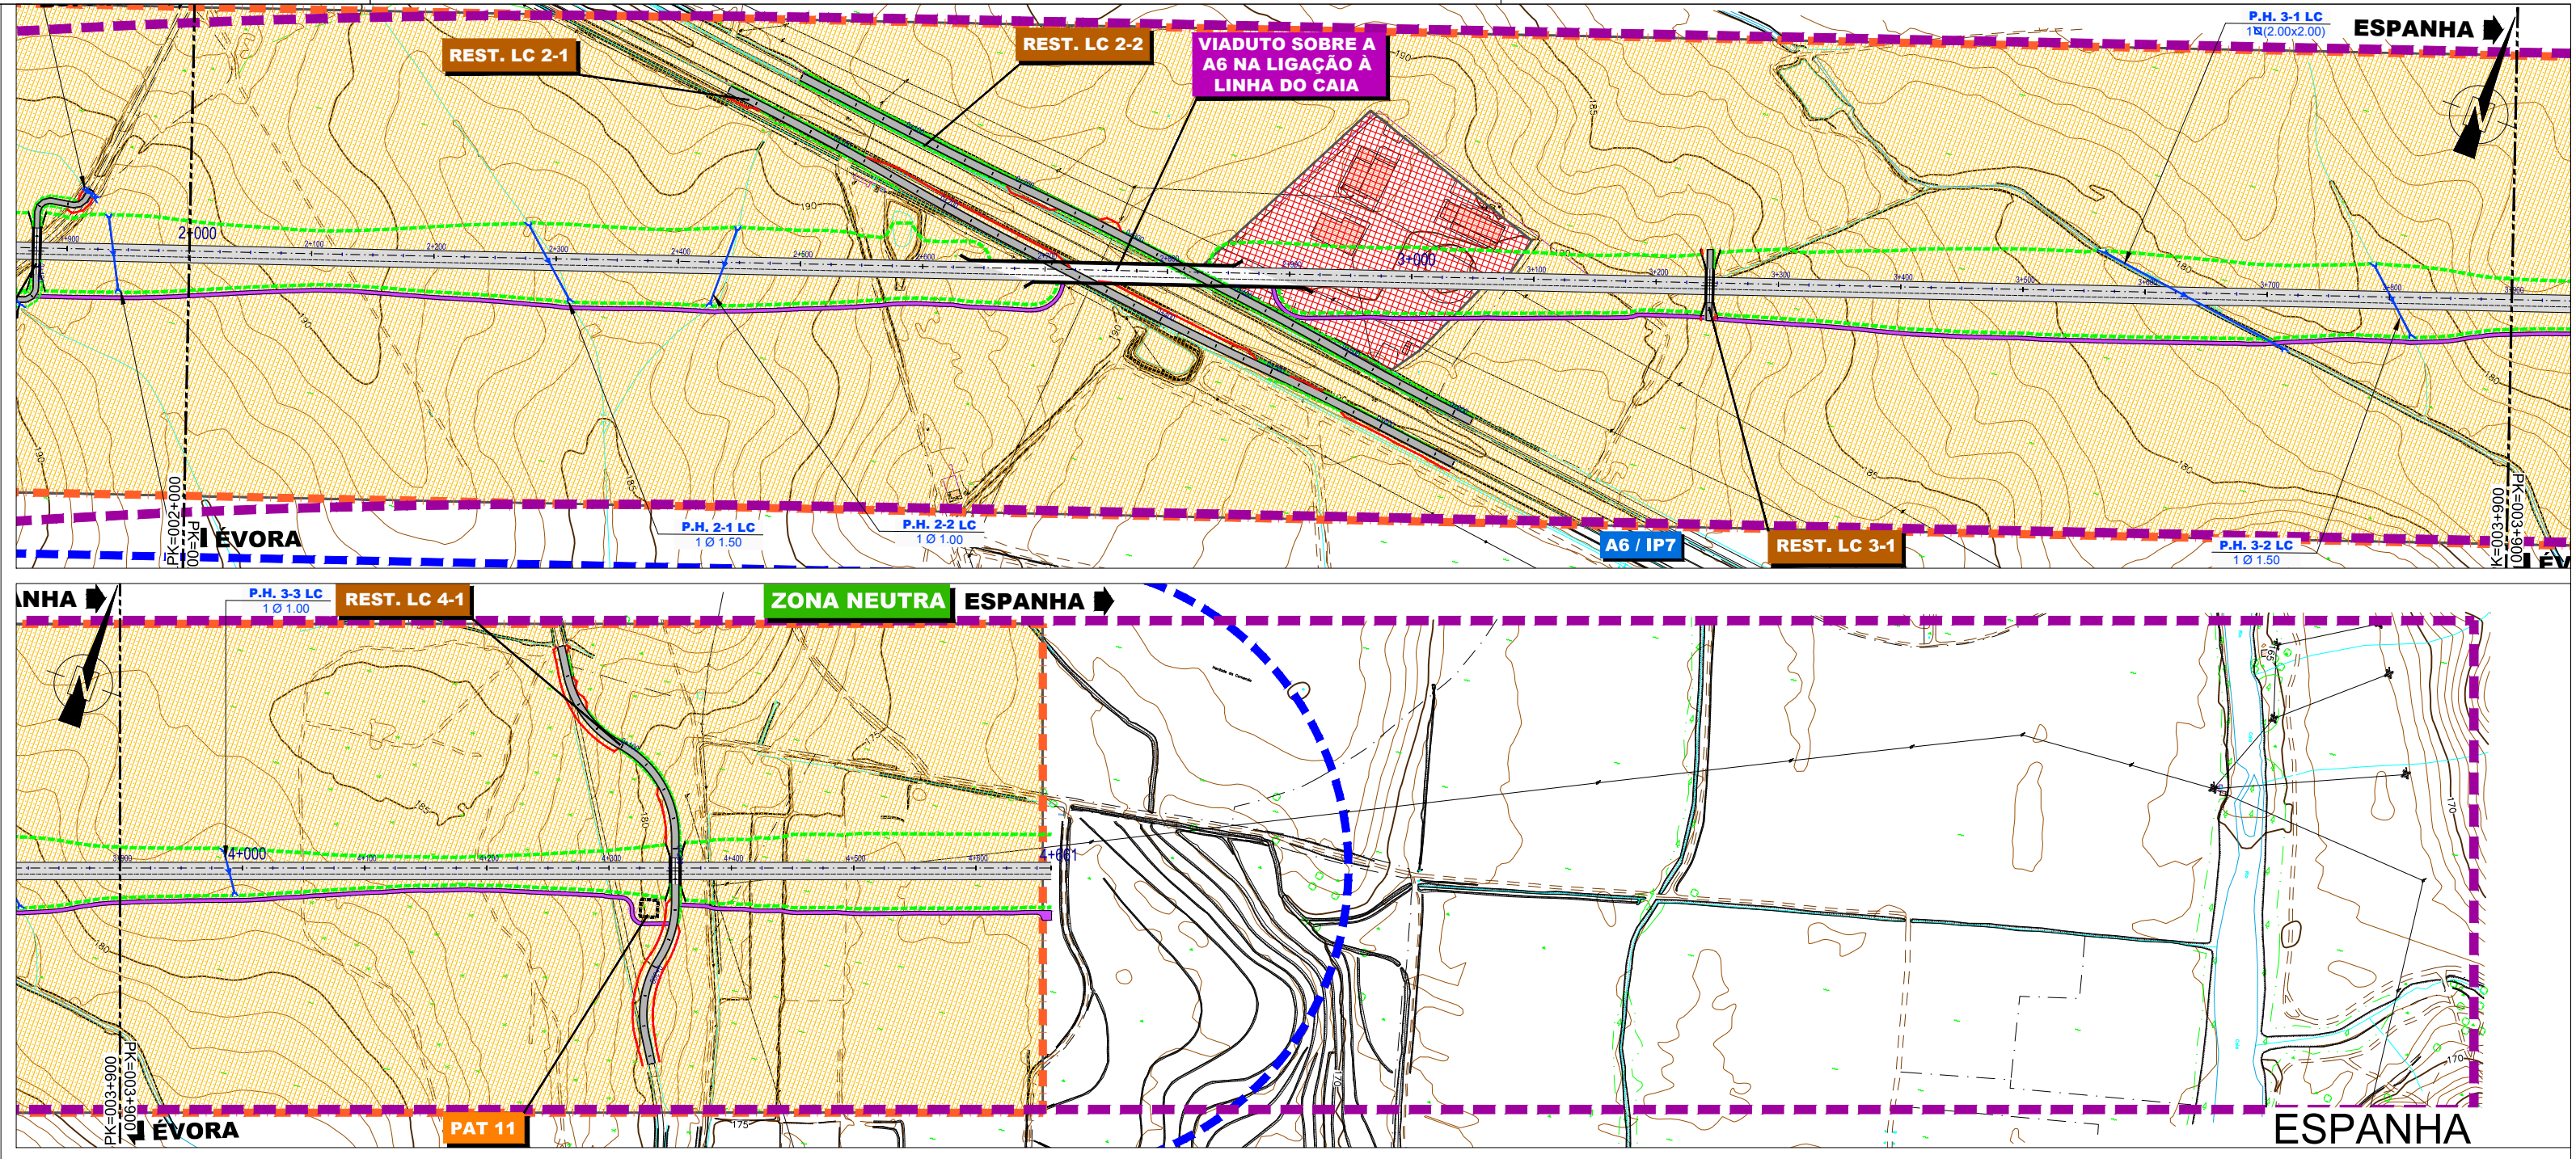


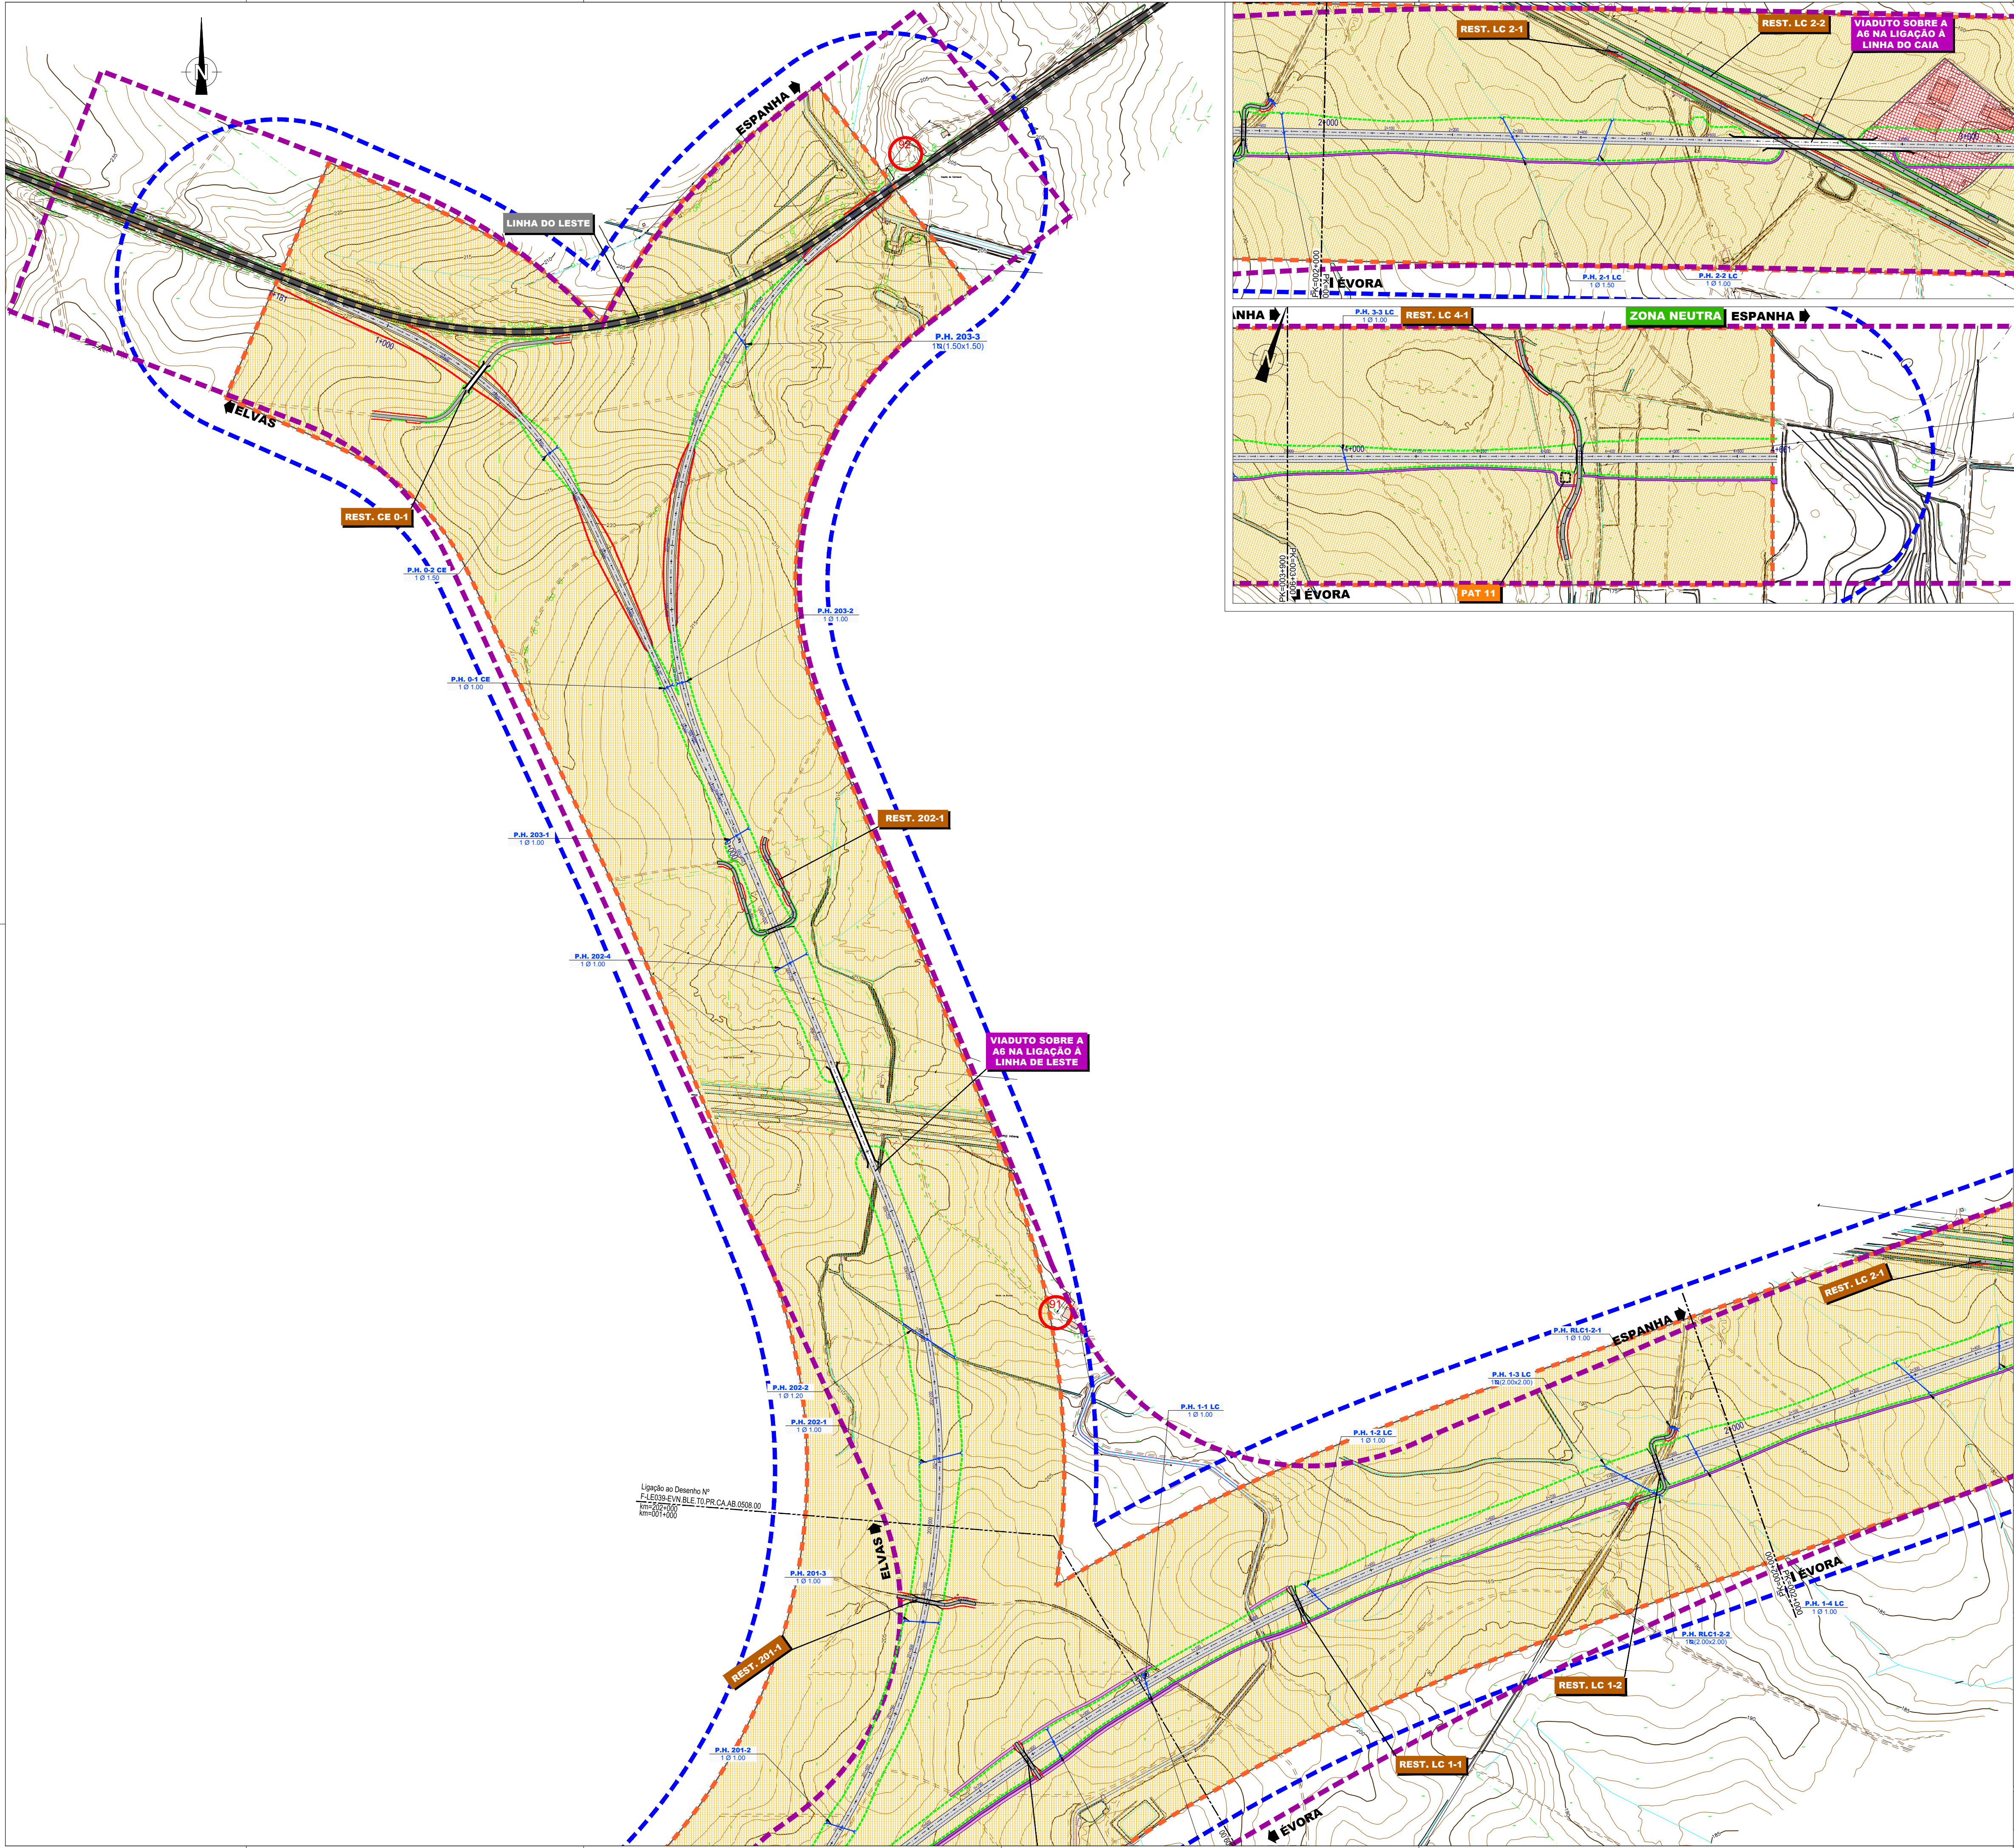

LEGENDA:

Elementos Patrimoniais	Visibilidade Boa do Terreno
Área de Potencial Arqueológico	Visibilidade Média do Terreno
Área de incidência do projeto	Visibilidade Má do Terreno
Área de enquadramento histórico	Área Vedada
	Solo Urbano

Traçado em Estudo	Limite de Concelho
Caminho de Serviço	
Caminhos Paralelos	

Co-financiado pela União Europeia
O Mecanismo Interligar a Europa

Notas e historial de Alterações

Logótipos e informação complementar		Levantou	
Projecto:		Desenhou: José Torres	
Ficheiro: F-LE039-EVN.BLE.T0.PR.CA.AB.1109.00.DWG		Projectou: Sofia Linca	
Data: Maio 2017		Verificou: Otilia Freire	
N.º Projectista: F-LE039-EVN.BLE.T0.PR.CA.AB.1109.00			

Linha		ESTE DESENHO APENAS SE CONSIDERA VÁLIDO DESDE QUE ESTEJAM PREENCHIDOS OS CAMPOS DE APROVAÇÃO E INSERIDO O RESPECTIVO NÚMERO SAP	
Local:	LINHA DE ÉvORA		
Fase do Projecto:	ÉVORA NORTE / CAIA / LINHA DO LESTE		
Especialidade Técnica:	PROJETO DE EXECUÇÃO		
Nome do Empreendimento:	AMBIENTE		
Direção de Gestão de Empreendimentos:	NOVA LIGAÇÃO FERROVIÁRIA ENTRE ÉvORA NORTE E ELVAS / CAIA		
Direção de Engenharia e Ambiente:	Título do Desenho: CARTA DE PATRIMÓNIO CULTURAL		
Unidade Orgânica:	FOLHA 9/9		

Escalas	Tipo	N.º SAP	N.º de Ordem no Projecto	Versão	O Diretor da Direção de Engenharia e Ambiente José Sisenho Falcão
1/5 000	316 -	10003241203 -	050 -	0	Data