



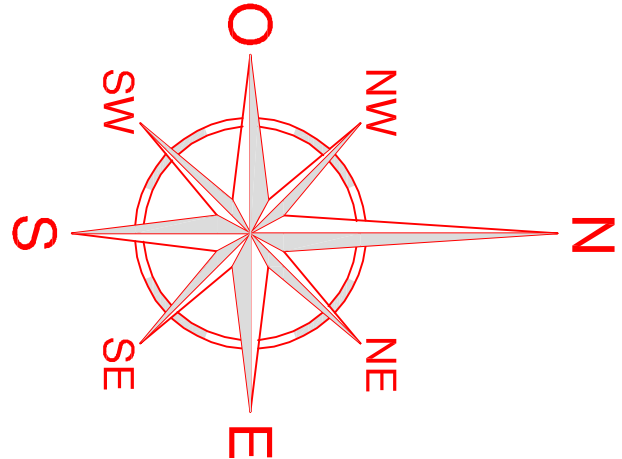

206250.100014650.0000

206250.000014900.0000

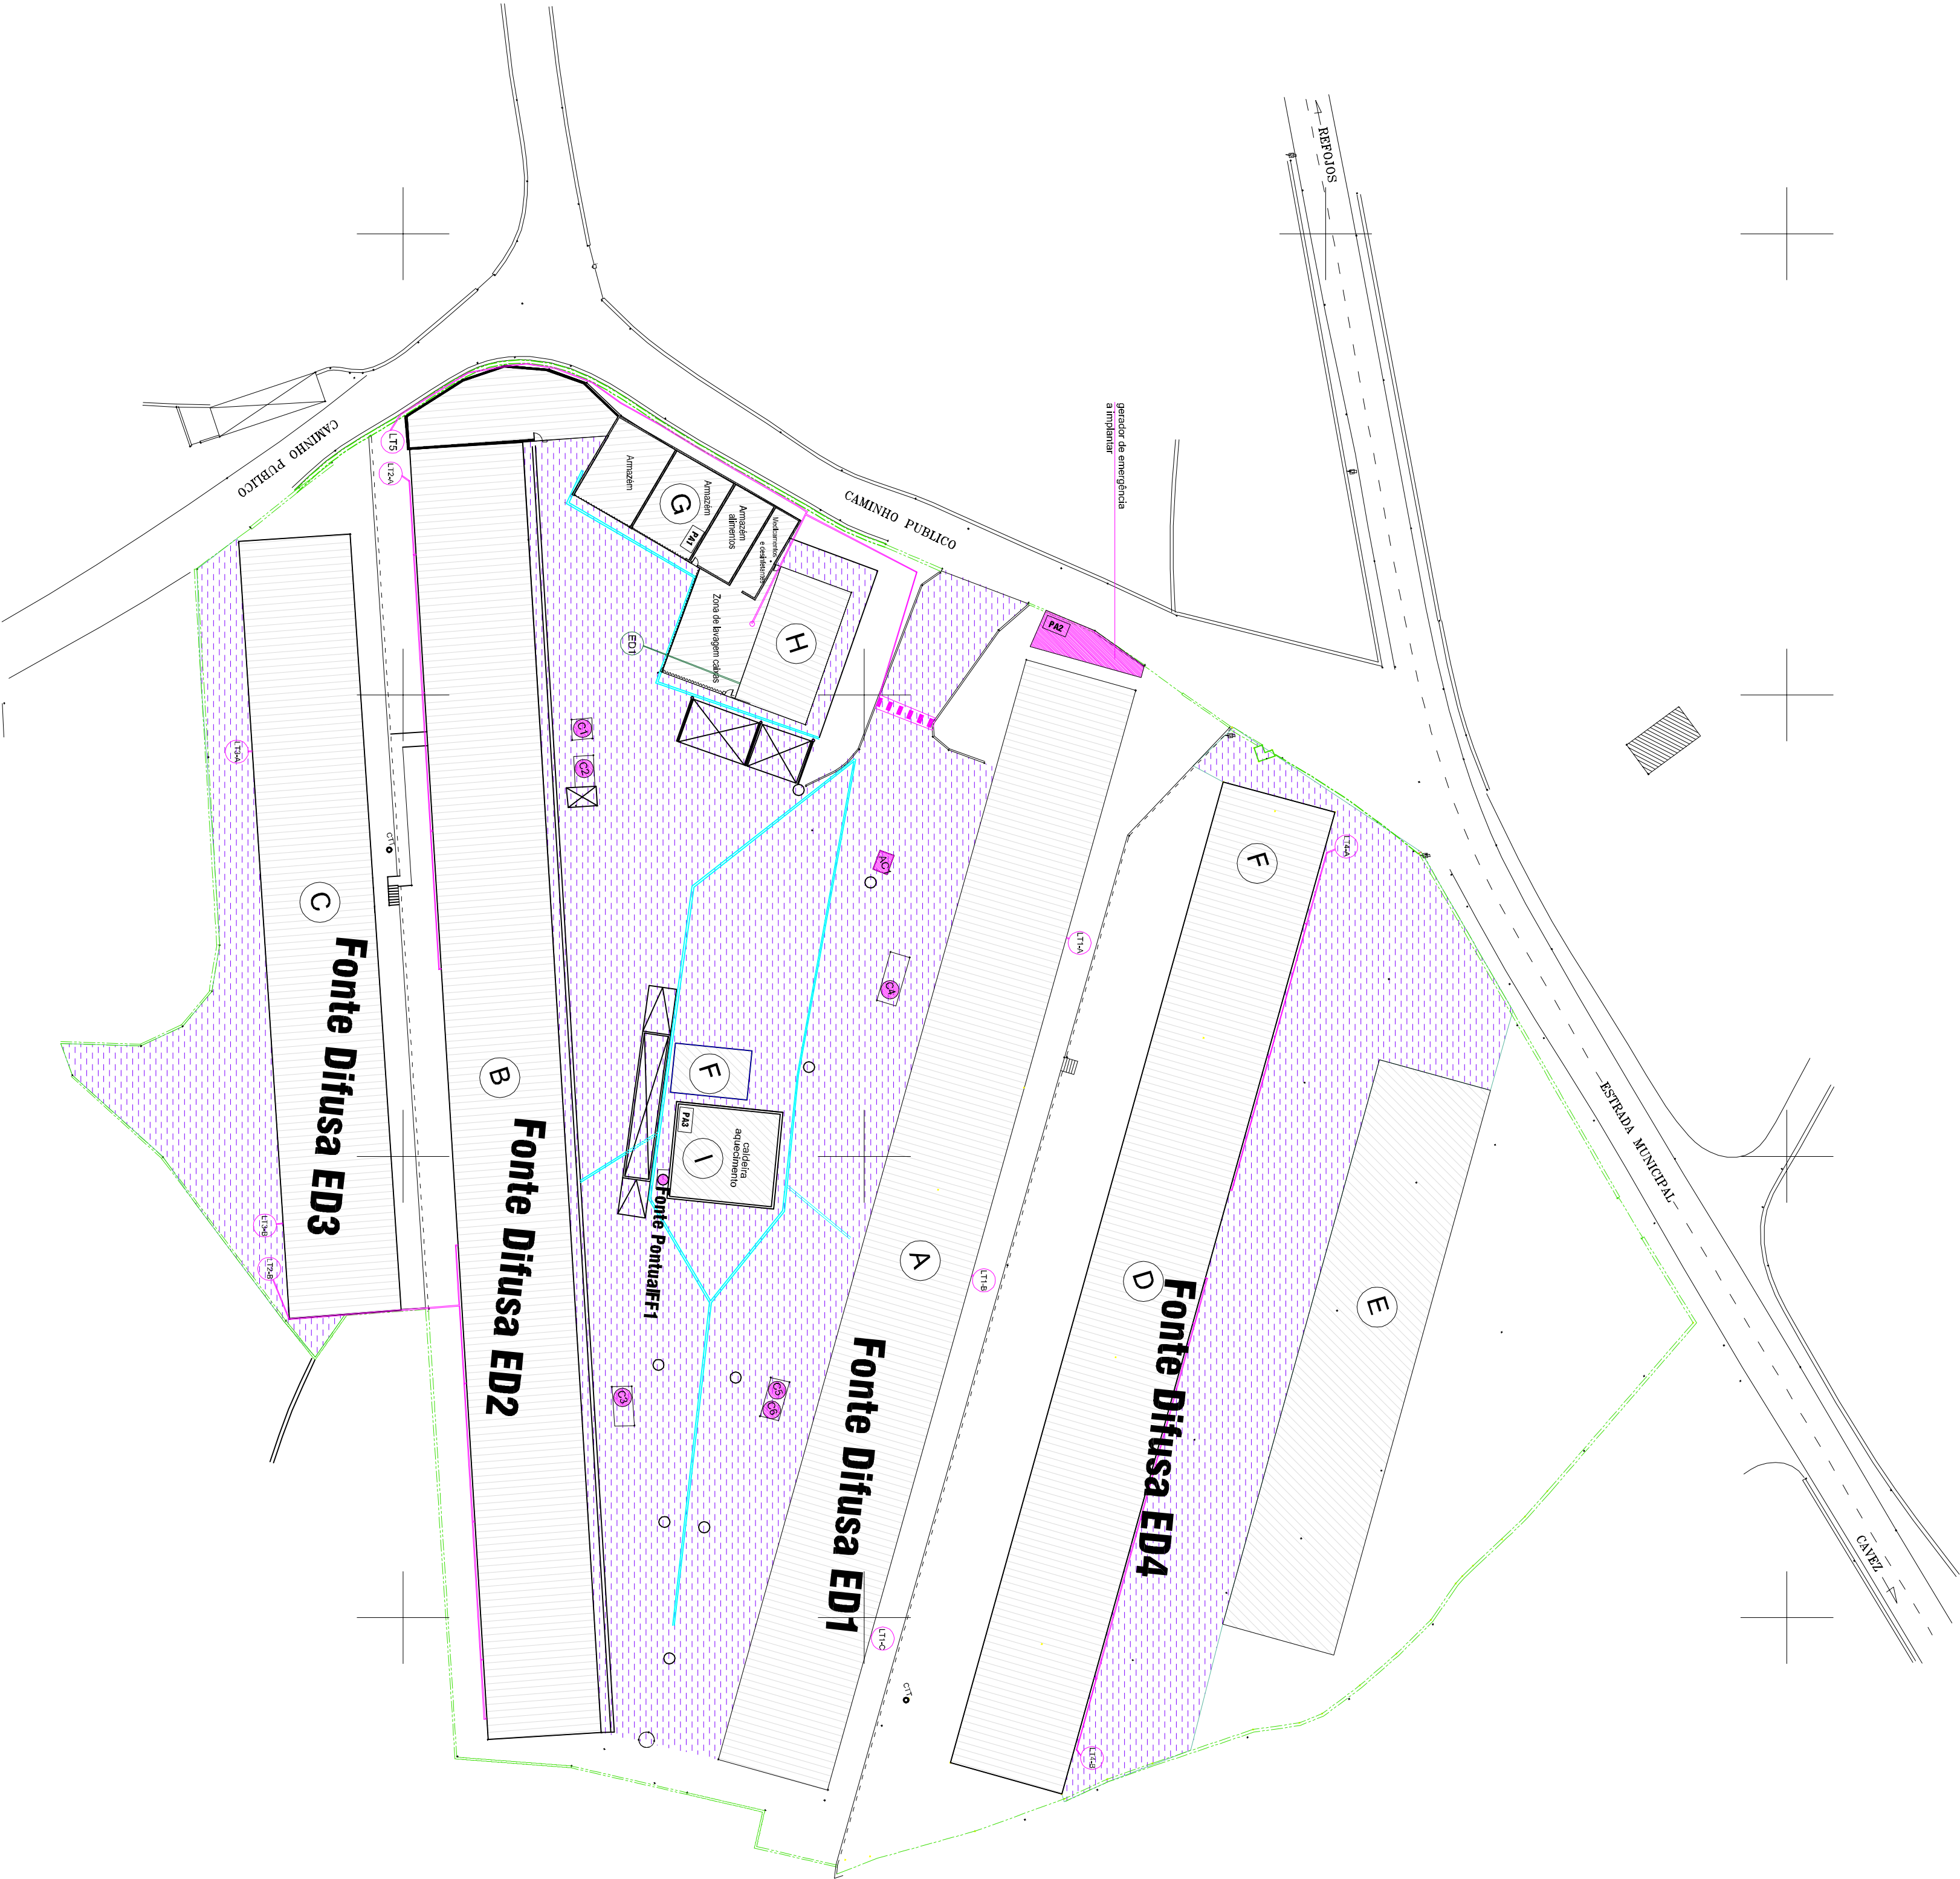

LEGENDA:

- Limite de Propriedade
- Marco de Propriedade
- Poste EDP
- Poste CTT
- Limite de propriedade / Micro
- Sistema de recolha de efluentes pecuários
- Rede de recolha de águas pluviais

EDIFÍCIOS:

- A, B, C e D - Pavilhões de produção
- E - Pavilhão de apoio à atividade (camas, caixas transporte aves)
- F - Escritórios
- G - Armazém (camas, produto embalado, PA1, lavagem caixas)
- H - Filtro sanitário / Instalações sociais
- I - Cadeira aquecimento, FFI, PA3

Arranjos Exteriores:

- Pavimento compactado em "Touvenant" = 00,00 m²
- Plataformas / Pavimentos em betão = 5470,00 m²
Área total de impermeabilização = 5470,00 m²
Mátriz Rús: 2665, 2806, 2809

Obra:

ALTERAÇÃO e AMPLIAÇÃO EXPLORAÇÃO AVICOLA

Frangos Mercado Rural

Requerente: Aniceta Cabecirense, Unipessoal, Lda.

Local: Cerca das Bouças - Chacalim
UF de Rêgo de Bato, Ourense e Paredes - Cabeciras de Bato

Projeto: Implantação (obra e levantamento topográfico)
Desenho: 1
Escala: 1/500
Data: 2020/11/23