
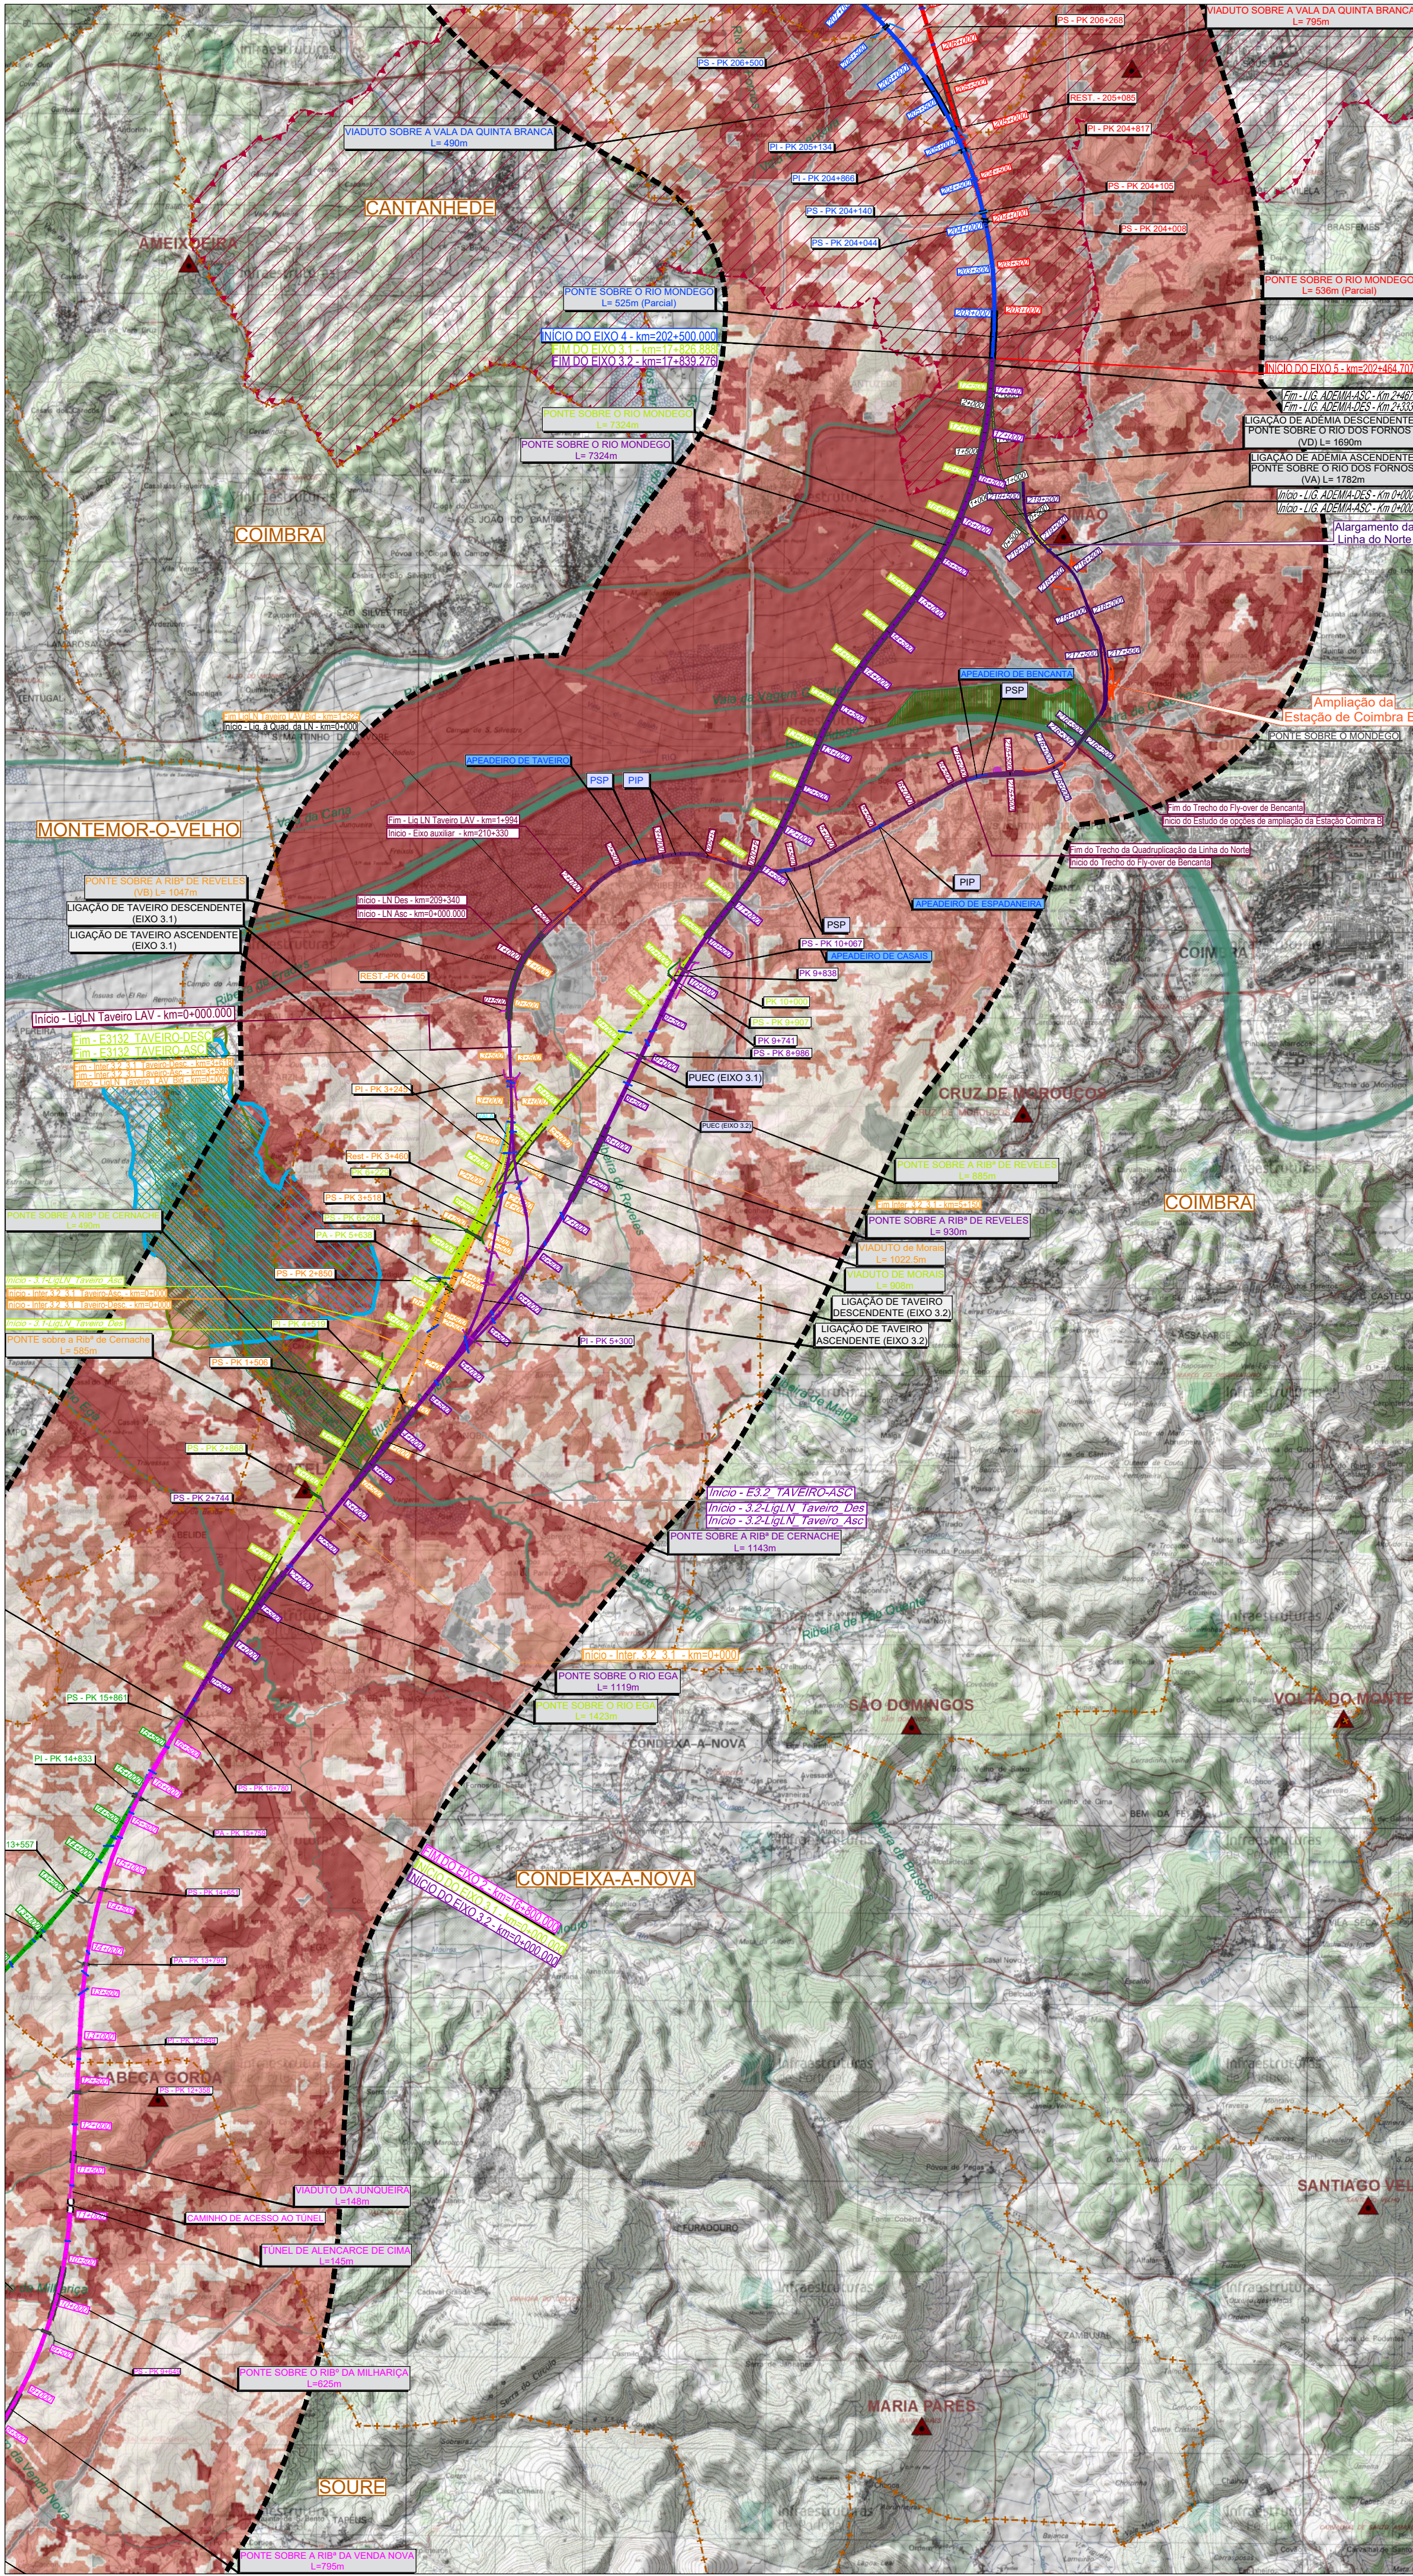


Em cópias deste desenho com formato diferente do A1 atender à escala gráfica

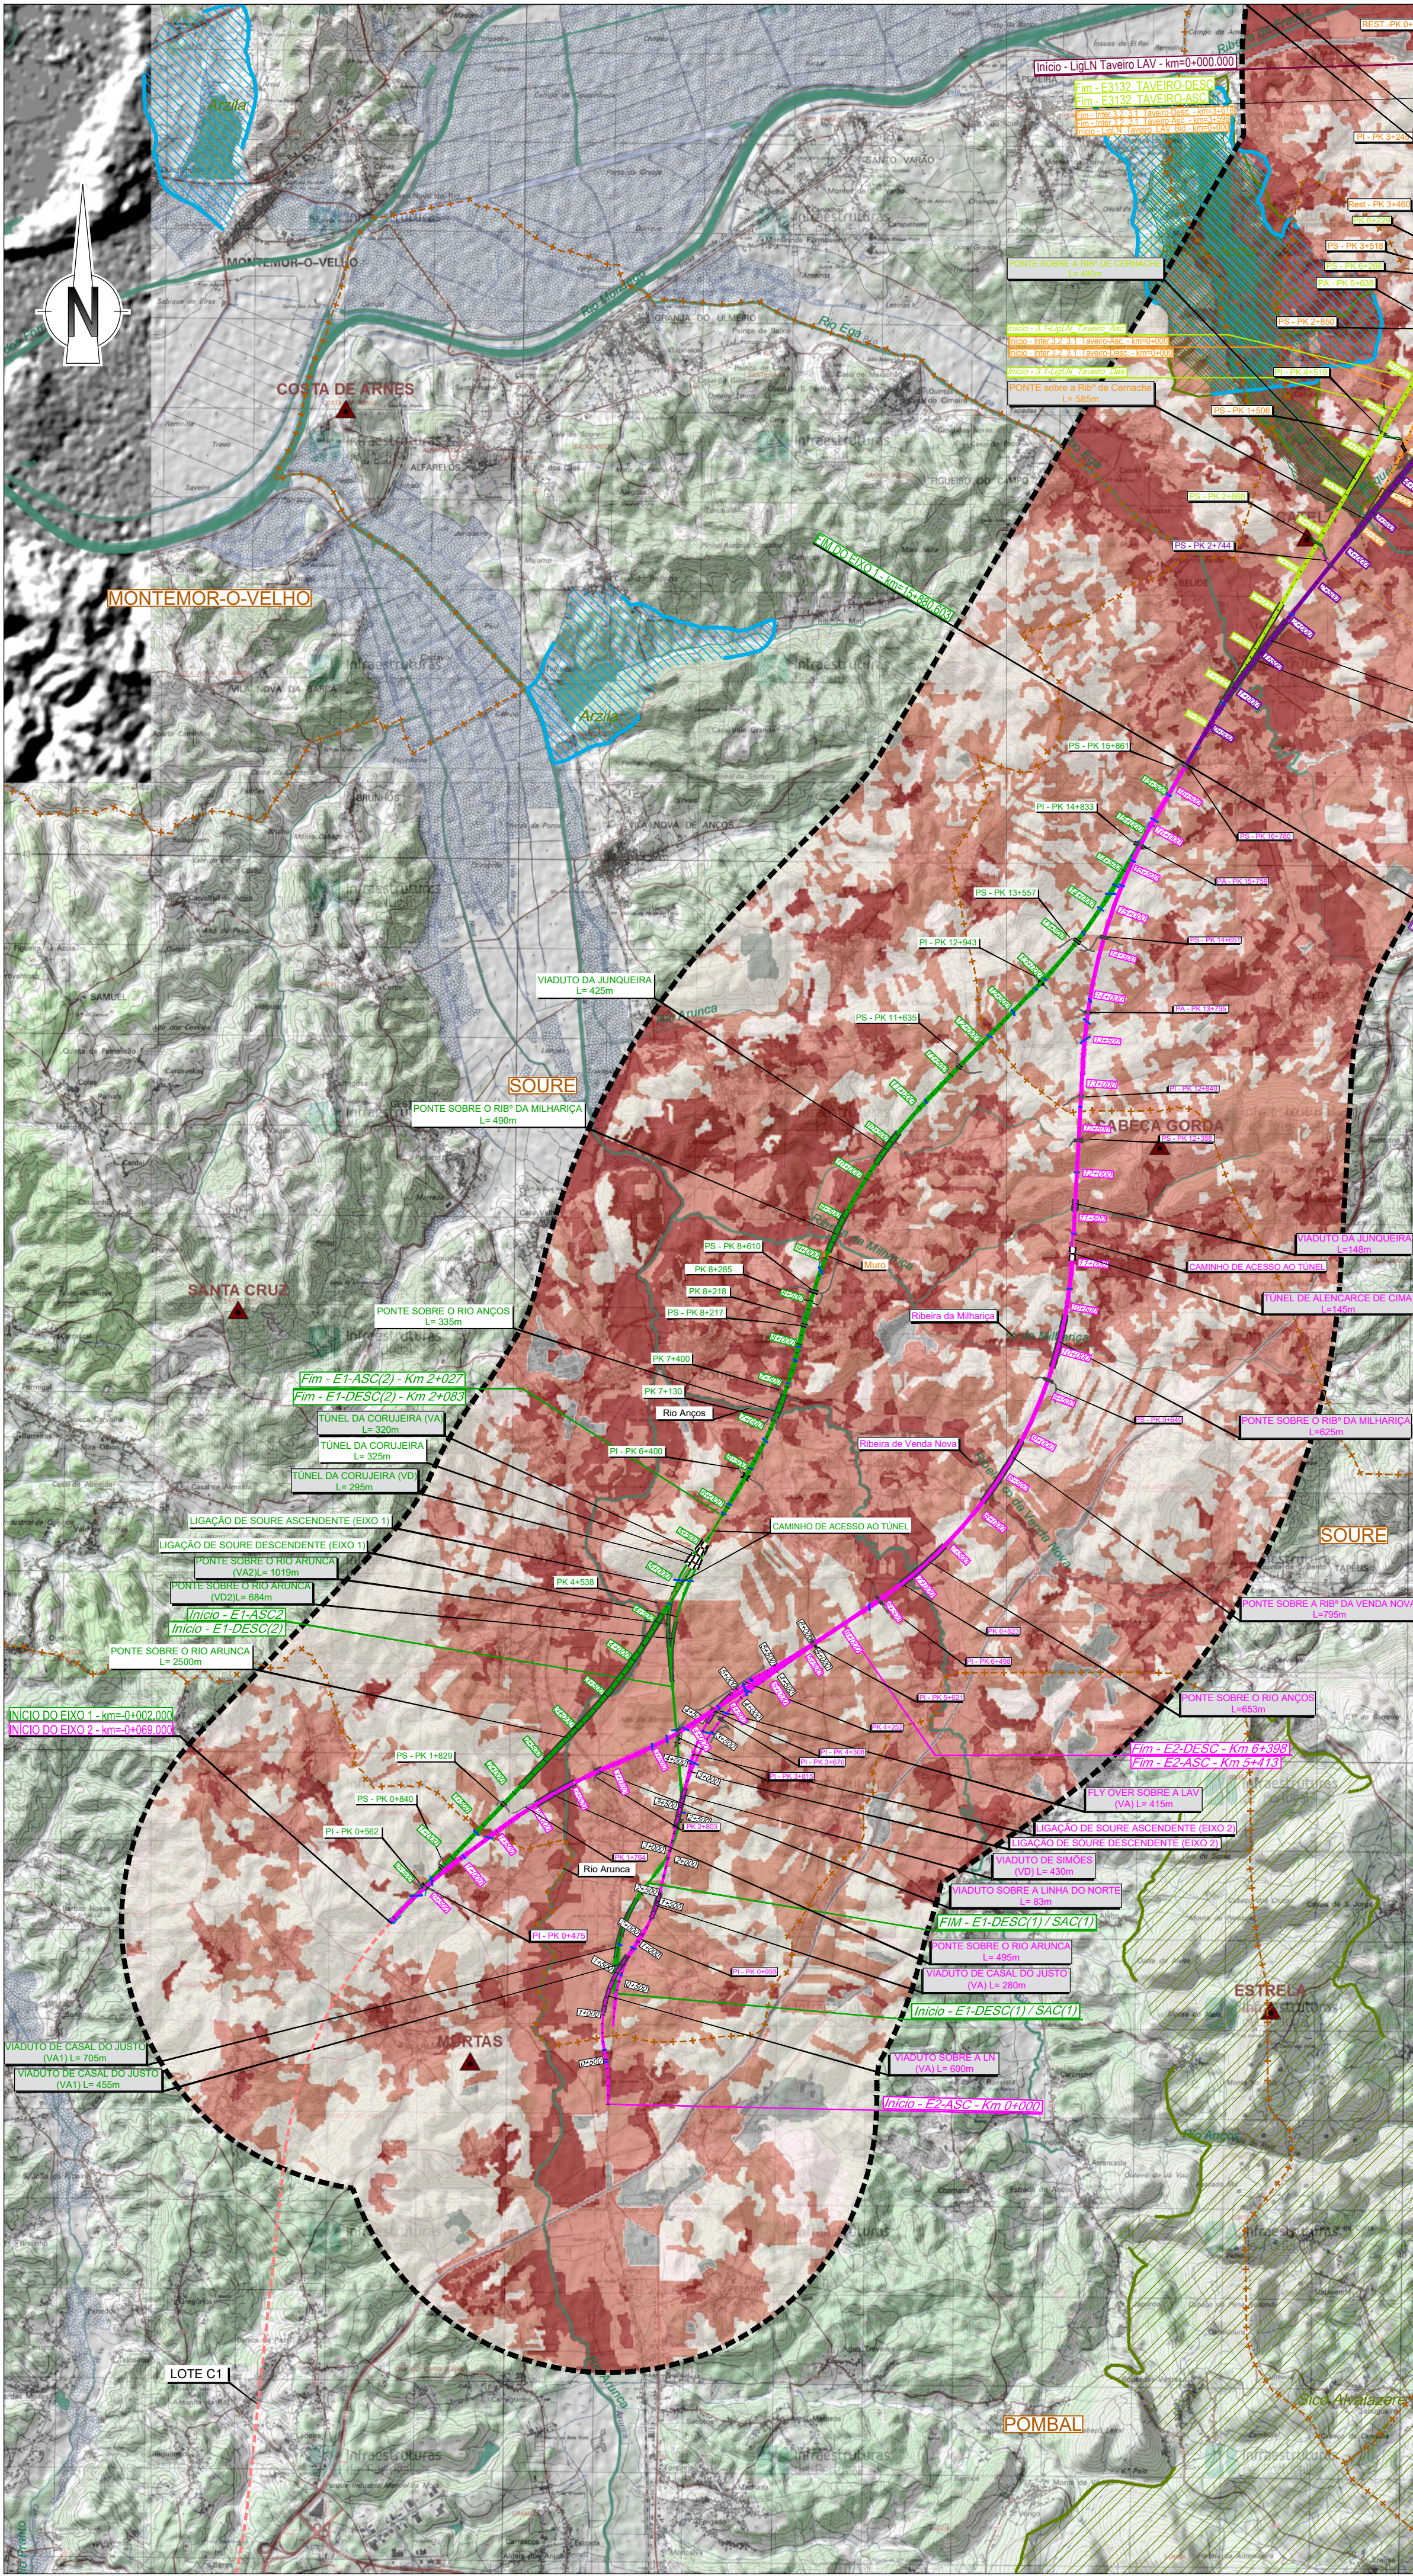

TRAÇADOS

Exo 1

Exo 2

PUEC

Túnel

Viaduto ou Ponte

Estação

Exo 3.1

Interligação Exo 3.1 e Exo 3.2

Exo 3.2

Alargamento da Linha do Norte

Exo 4

Exo 5

Variantes a Anadia

Variante a Anadia

Variante a Oliveira do Bairro

Variante a Ilão

Fisiografia

Linhas de Água

Corpos de Água

Vértices Geodésicos

Qualidade Visual

Muito Reduzida

Reduzida

Moderada

Elevada

Regime Florestal: Mata Nacional do Choupal

Fonte: PDM Coimbra (2014)

Região de Demarcação da BAIRRADA

Fonte: IVV

RECURSOS ECOLÓGICOS

Zonas Especiais de Conservação (ZEC)

Ria de Aveiro

Paul da Arzila

São Alvalade

Zonas de Proteção Especial (ZPE)

Paul da Arzila

Ria de Aveiro

Convenção sobre Zonas Húmidas - Sítios Ramsar

Ria de Aveiro

Paul da Arzila

Árvores de Interesse Público

Populus nigra L.

Cinnamomum camphora (L.) Siebold

Fonte: PDM de Coimbra (2014) / ICNF 2021

Notas e historial de alterações

REV 00 EMISSÃO GERAL

Fonte: (Cartografia de Base)

Instituto Geográfico do Exército, Cartas Militares de Portugal da Série M888 à escala 1:25 000: 185 - Aveiro, 4 edição de 2001; 186 - Agueda, 3 edição de 2002; 196 - Vagos, 5 edição de 2002; 197 - Oliveira do Bairro, 3 edição de 2001; 207 - Vilhinho do Bairro (Anadia), 4 edição de 2001; 208 - Anadia, 4 edição de 2001; 218 - Cantanhede, 4 edição de 2018; 219 - Mealhada, 5 edição de 2018; 229 - Anã (Cantanhede), 4 edição de 2018; 230 - Coimbra, 6 edição de 2019; 240 - Montemor-o-Velho, 4 edição de 2018; 241 - Coimbra (Sul), 5 edição de 2018; 249 - Marinha das Ondas (Figueira da Foz), 4 edição de 2019; 250 - Soure, 4 edição de 2019; 251 - Condeixa-a-Nova, 4 edição de 2018; 261 - Lourical (Pombal), 4 edição de 2019; 262 - Redinha (Pombal), 4 edição de 2019

Projectista

arqpaís

Projeto

Verificou

Ficheiro

PF102B_AMB.EP.10.10.04.014.00.dwg

Data

01/2023

Revisão

00

Sistema de referência

EPSG 3763

(PT-TM06)ETRS89 - European Terrestrial Reference System 1989

Formato

A1 - 594x841

Escala

1:50 000

1:50 000

1:50 000

O Responsável por

EA - PRO

Luis Almeida

O Diretor da DEB

João Aires Monteiro

Tipo

316

Nº SAP

55

Nº de Ordem no Projeto

00


Versão

1/2

Desenho

1/2

En cópias deste desenho com formato diferente do A1 atender à escala gráfica

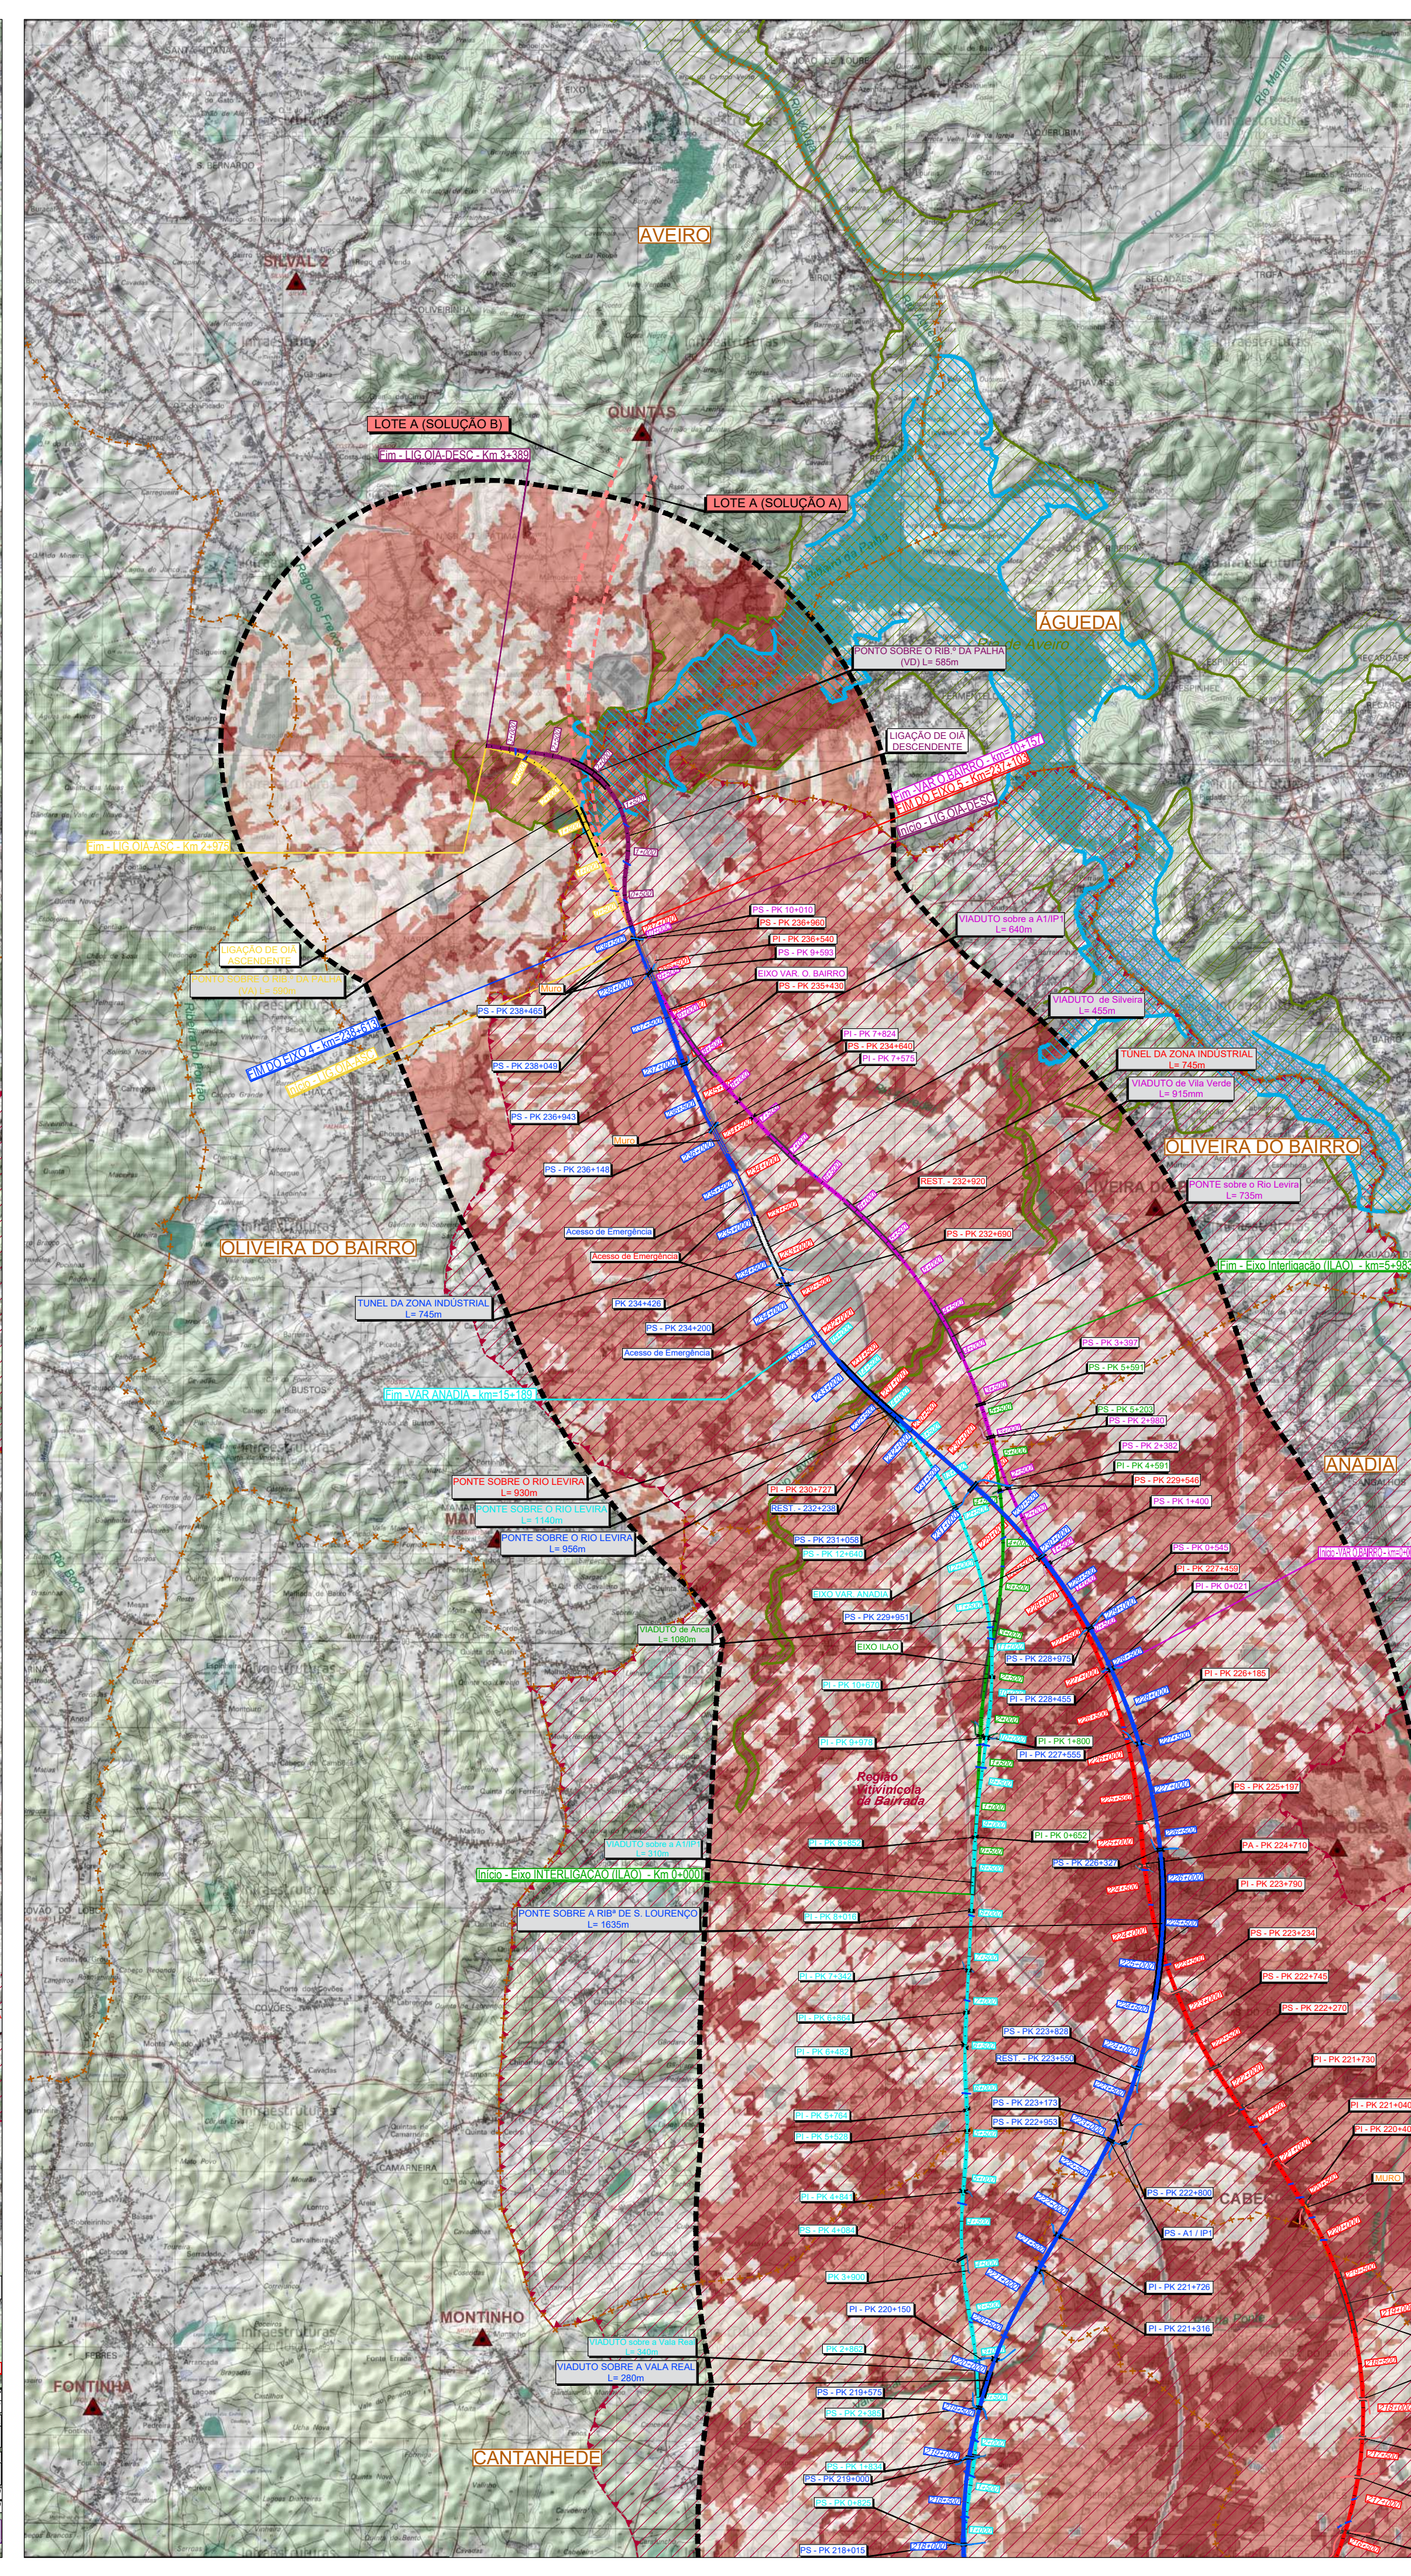[illegible]