



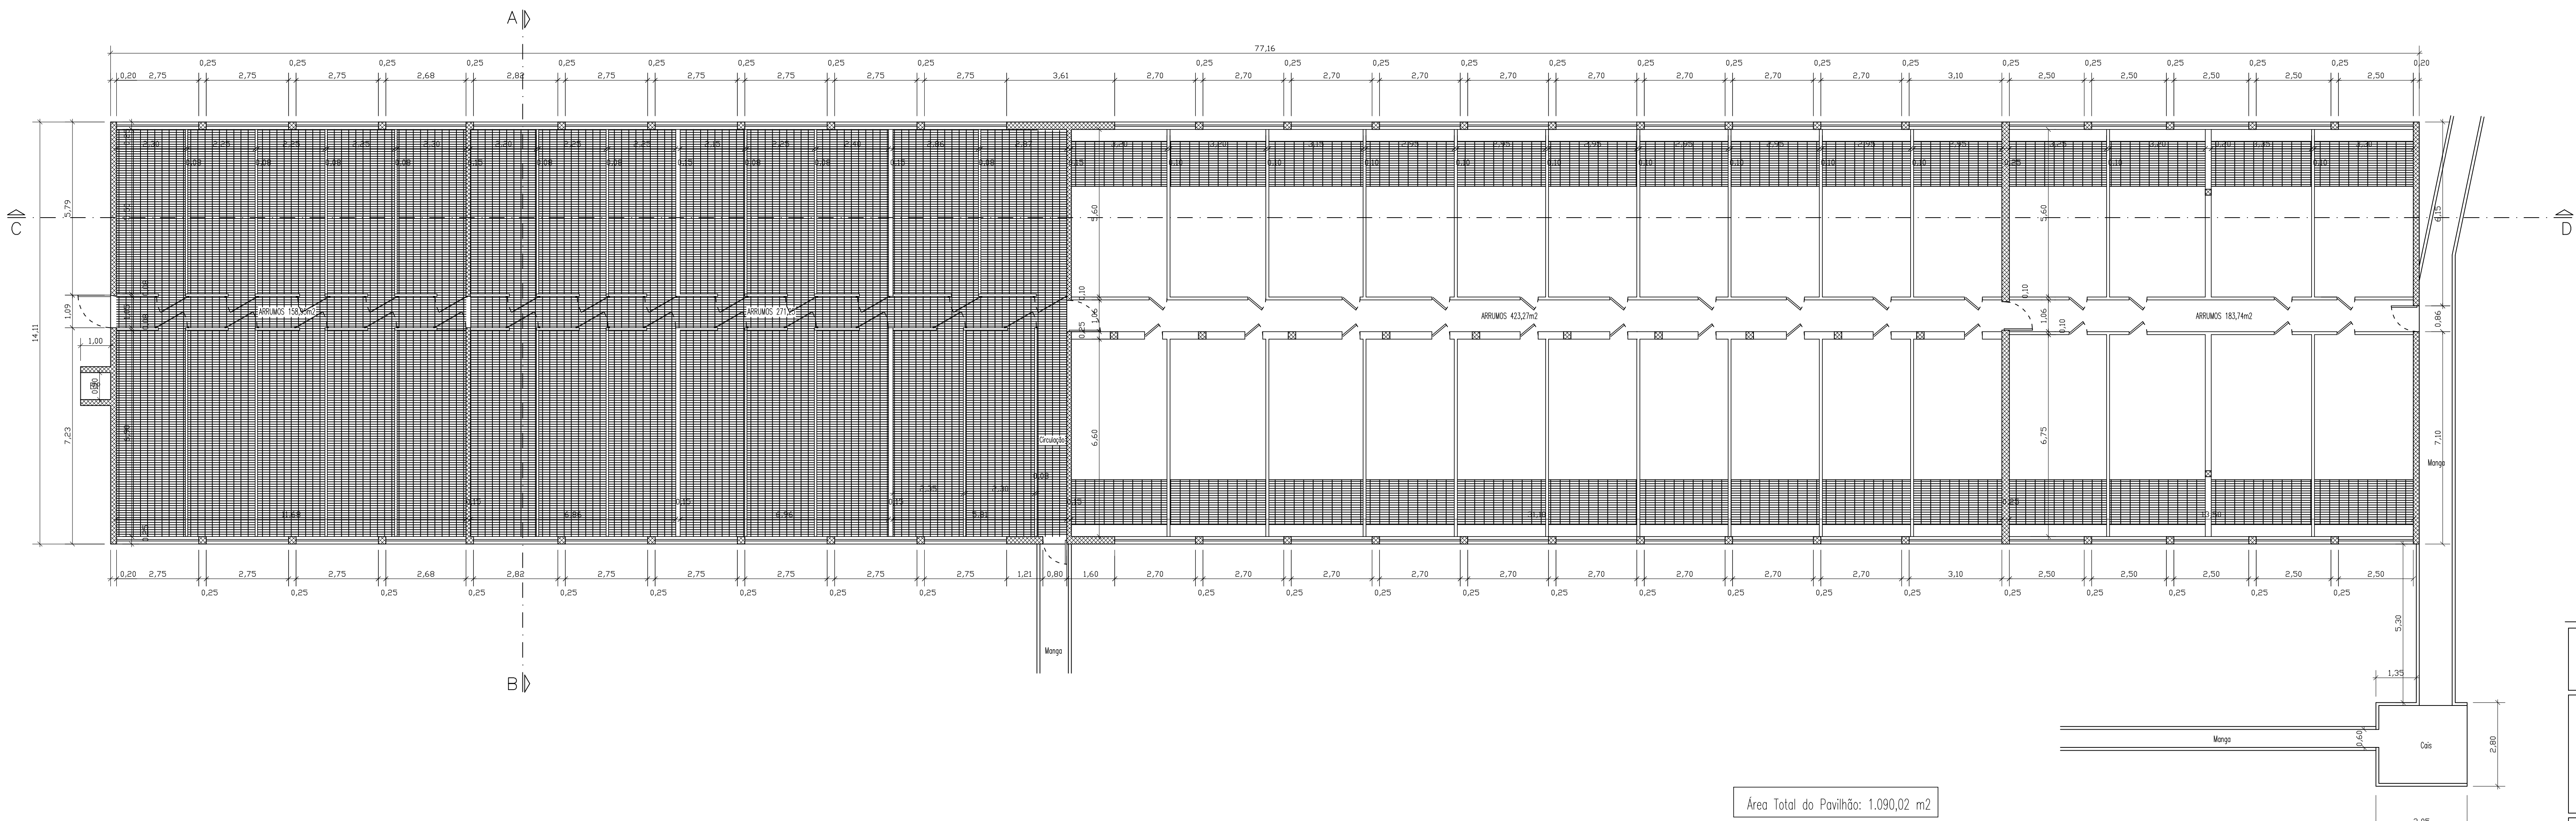

PAVILHÃO 3

SUIGRANJA, S.A. Vale da Tábua /Campelos Torres Vedras		q / dh	
		s' extm	
		proj. s'	
PROJECTO DE ARQUITECTURA LICENCIAMENTO AMBIENTAL ARRUMOS		reforma	data
		desenho :	Nov.19
		realizado :	—
		revalidado :	—
Planta Térrea			
responsável :		lic. téc. n.º :	revis. :
Arq.º Fernando Jorge Faria Rêgo		CA, sub. e n.º 5489	1/100

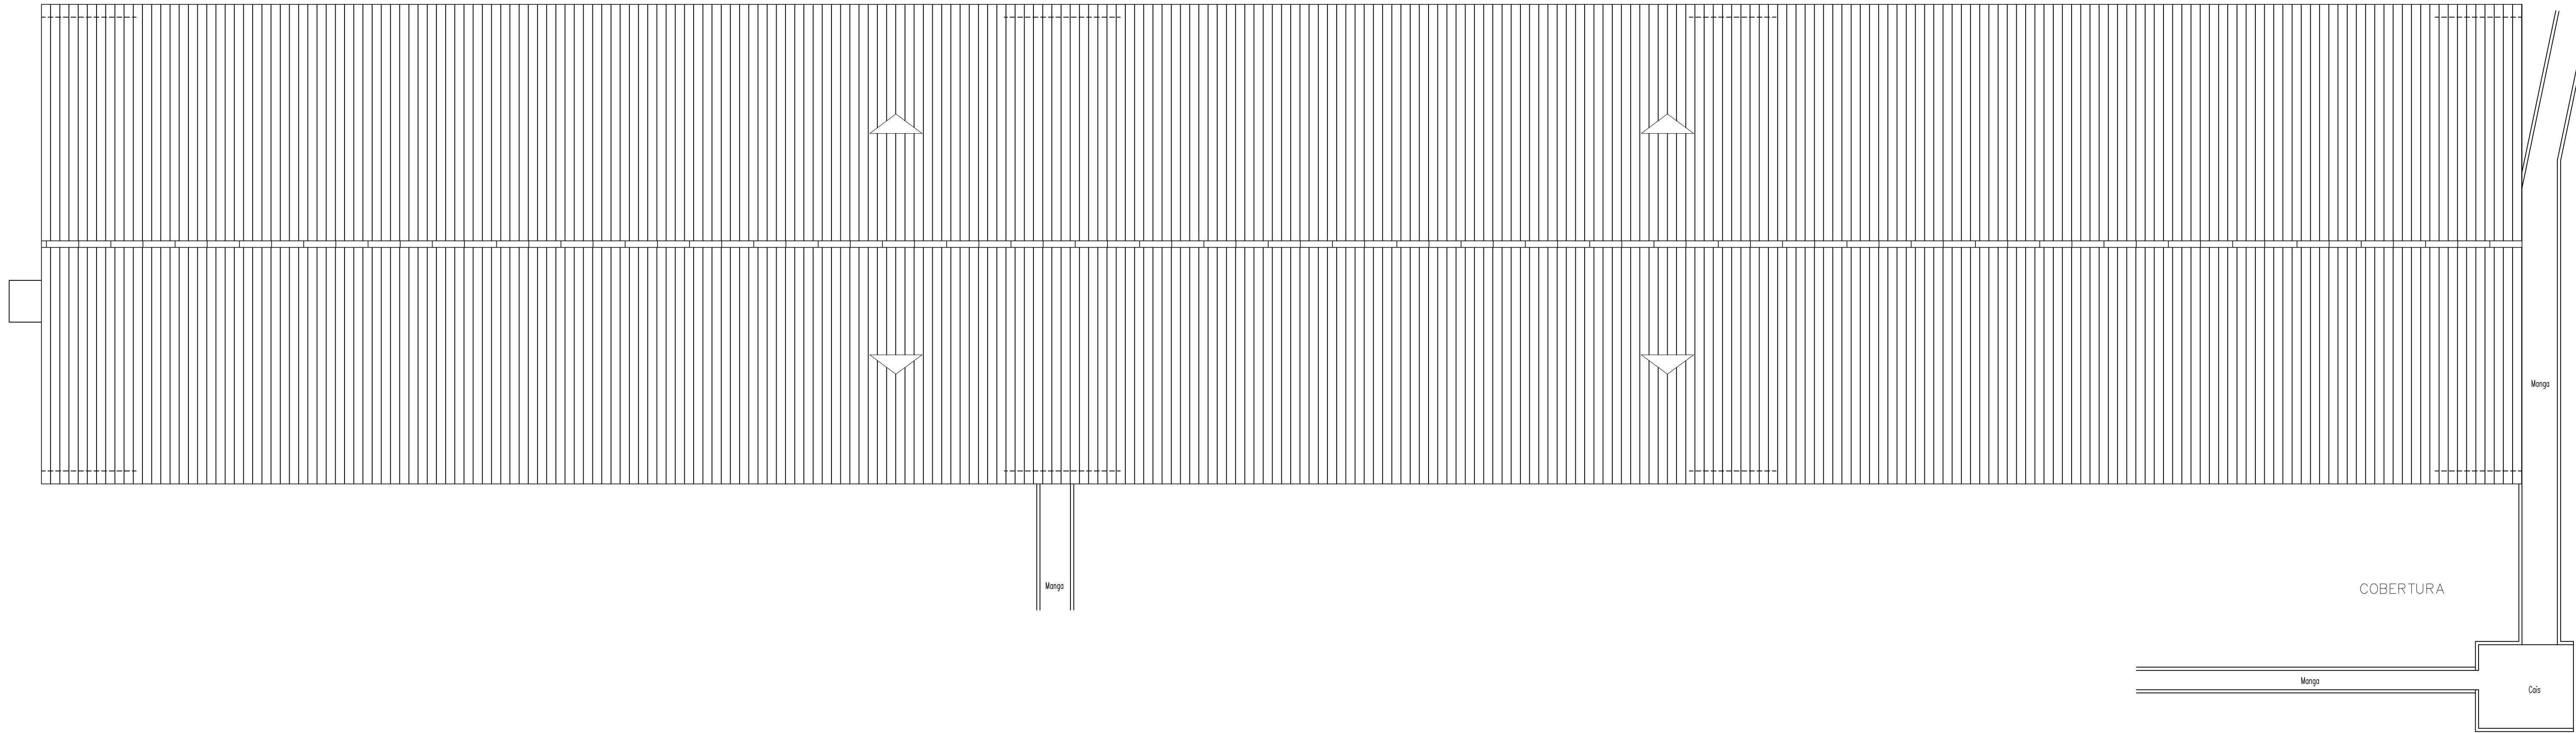

PAVILHÃO 3

SUIGRANJA, S.A. Vale da Tábua /Campelos Torres Vedras		q / dh	
		s' extm	
		proj. s'	
PROJECTO DE ARQUITECTURA LICENCIAMENTO AMBIENTAL ARRUMOS		reforma	data
		desenho :	Nov.19
		realizado :	—
		revalidado :	—
Planta da Cobertura			
responsável :		lic. téc. n.º :	revis. :
Arq.º Fernando Jorge Faria Rêgo		CA, sub. e n.º 5489	1/100